



УТВЕРЖДЕНА

Глава района П.В. Моисеева

Постановление Администрации Смоленского района, Алтайского края


от 21.11.2022 № 1031

Архитектор Смоленского района

Найбауэр А.В.

Схема расположения границ земельного участка или  
земельных участков на кадастровом плане территории  
кадастрового квартала №22:41:021223

Условный номер земельного участка			:3У1
Площадь земельного участка			1985 м <sup>2</sup>
			Система координат МСК 22
Обозначение характерных точек границ	Координаты, м		
	X	Y	
1	2	3	
1	485353,88	3274786,97	
н1	485351,39	3274832,48	
н2	485335,68	3274831,48	
н3	485329,64	3274831,15	
н4	485306,28	3274829,67	
н5	485307,47	3274794,39	
9	485331,64	3274784,46	
1	485353,88	3274786,97	

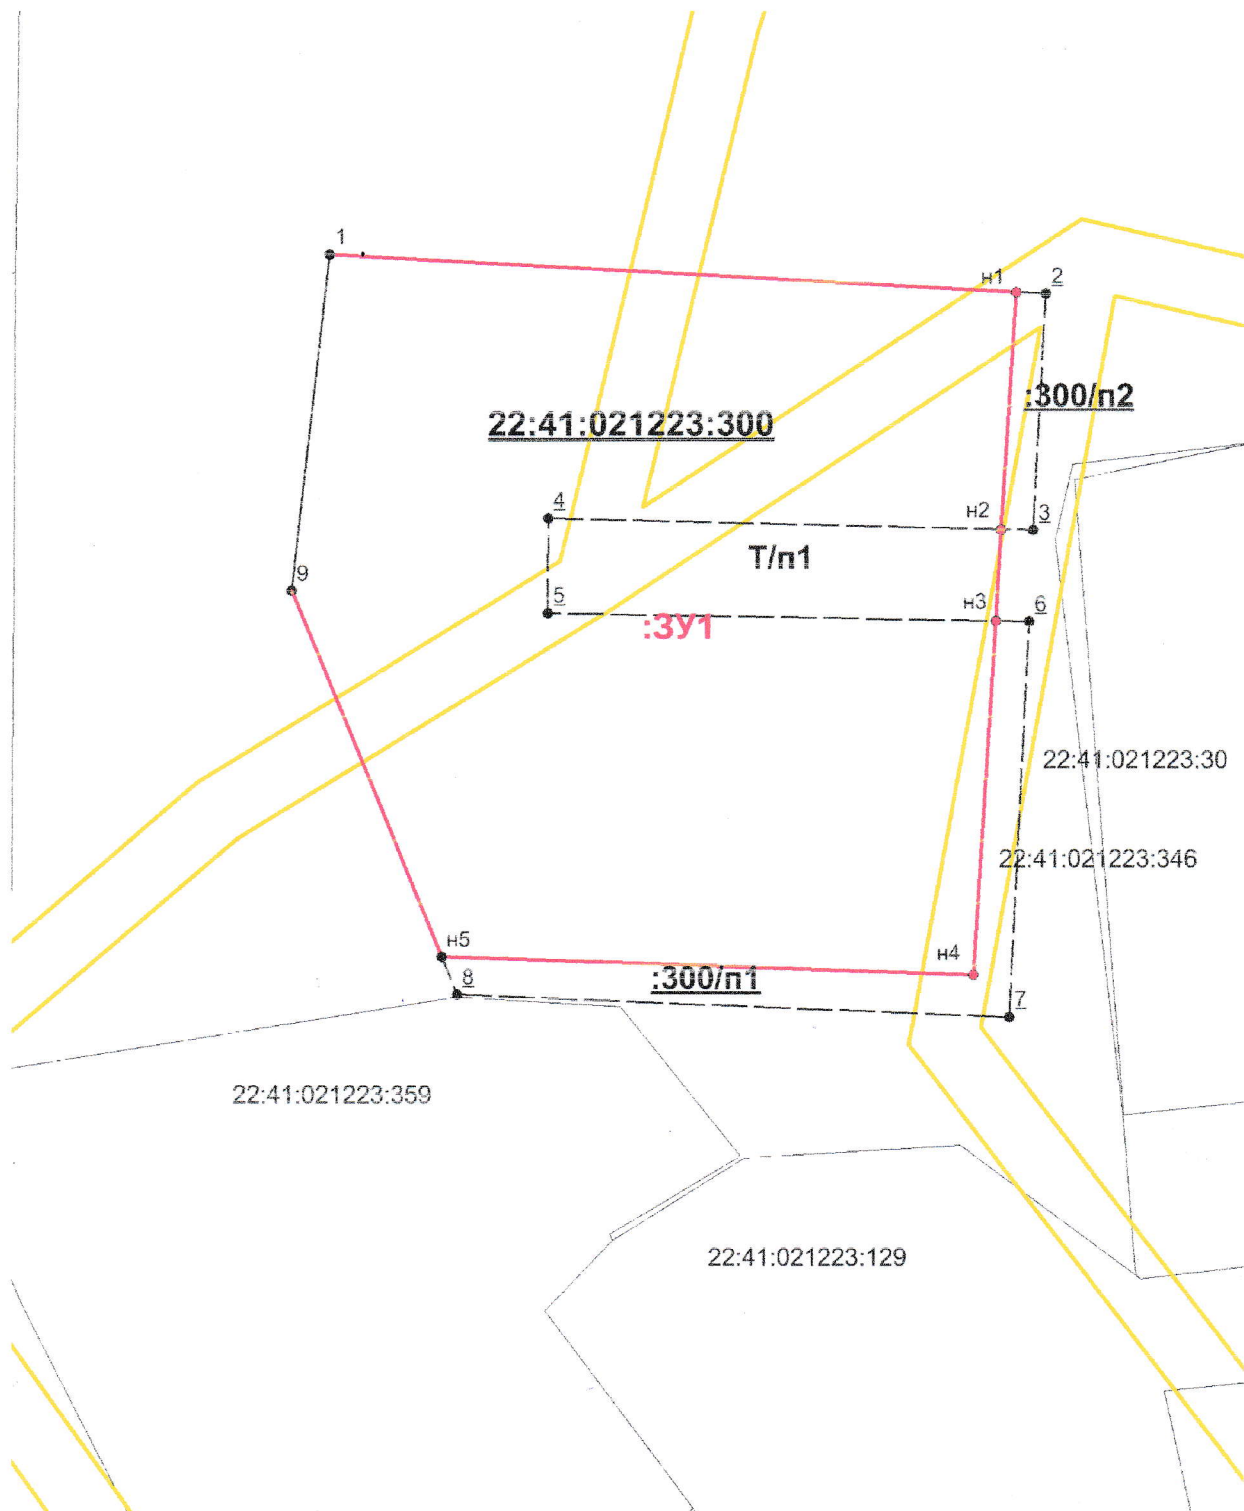

Масштаб 1:500

Условные обозначения:

**3Y1** -обозначение образуемого земельного участка;

— -граница образуемого земельного участка;

n1 - обозначение характерной точки границы образуемого земельного участка;

— -граница кадастрового квартала;

— -граница охранной зоны ЛЭП и ГРС.

— -граница населенного пункта.