



УТВЕРЖДЕНА

Глава района

Л.В. Моисеева.

Постановление Администрации Смоленского района, Алтайского края

от 29.11.2022 № 7057


Начальник управления по земельным и имущественным отношениям

Филатова Н.В.

**Схема расположения границ земельного участка или
земельных участков на кадастровом плане территории
кадастрового квартала №22:41:040532**

Условный номер земельного участка			-
Площадь земельного участка			156275 м ²
Система координат МСК 22			
Обозначение характерных точек границ	Координаты, м		
	X	Y	
1	2	3	
:3У1(1)			
н1	456 806,83	3 255 846,81	
н2	456 770,65	3 255 954,85	
н3	456 752,74	3 256 020,57	
н4	456 734,05	3 256 052,00	
н5	456 576,11	3 255 923,95	
н6	456 568,56	3 255 856,01	
н7	456 525,10	3 255 846,16	
н8	456 523,82	3 255 761,69	
н1	456 806,83	3 255 846,81	
:3У1(2)			
н9	456 706,62	3 255 248,84	
н10	456 812,69	3 255 514,75	
н11	456 790,57	3 255 564,44	
н12	456 811,70	3 255 588,72	
н13	456 862,56	3 255 541,83	
н14	456 891,84	3 255 614,25	
н15	456 904,67	3 255 629,20	
н16	456 859,44	3 255 643,74	
н17	456 776,25	3 255 691,30	
н18	456 782,64	3 255 627,03	
н19	456 767,12	3 255 617,12	
н20	456 736,08	3 255 610,52	
н21	456 751,93	3 255 520,69	
н22	456 689,84	3 255 488,33	

н23	456 653,52	3 255 531,92
н24	456 640,31	3 255 642,89
н25	456 701,40	3 255 728,09
н26	456 751,16	3 255 705,98
н27	456 808,47	3 255 810,12
н28	456 628,42	3 255 754,50
н29	456 517,55	3 255 720,79
н30	456 492,16	3 255 296,47
н31	456 630,28	3 255 265,90
н32	456 686,87	3 255 424,92
н33	456 726,50	3 255 407,75
н34	456 655,24	3 255 260,43
н9	456 706,62	3 255 248,84

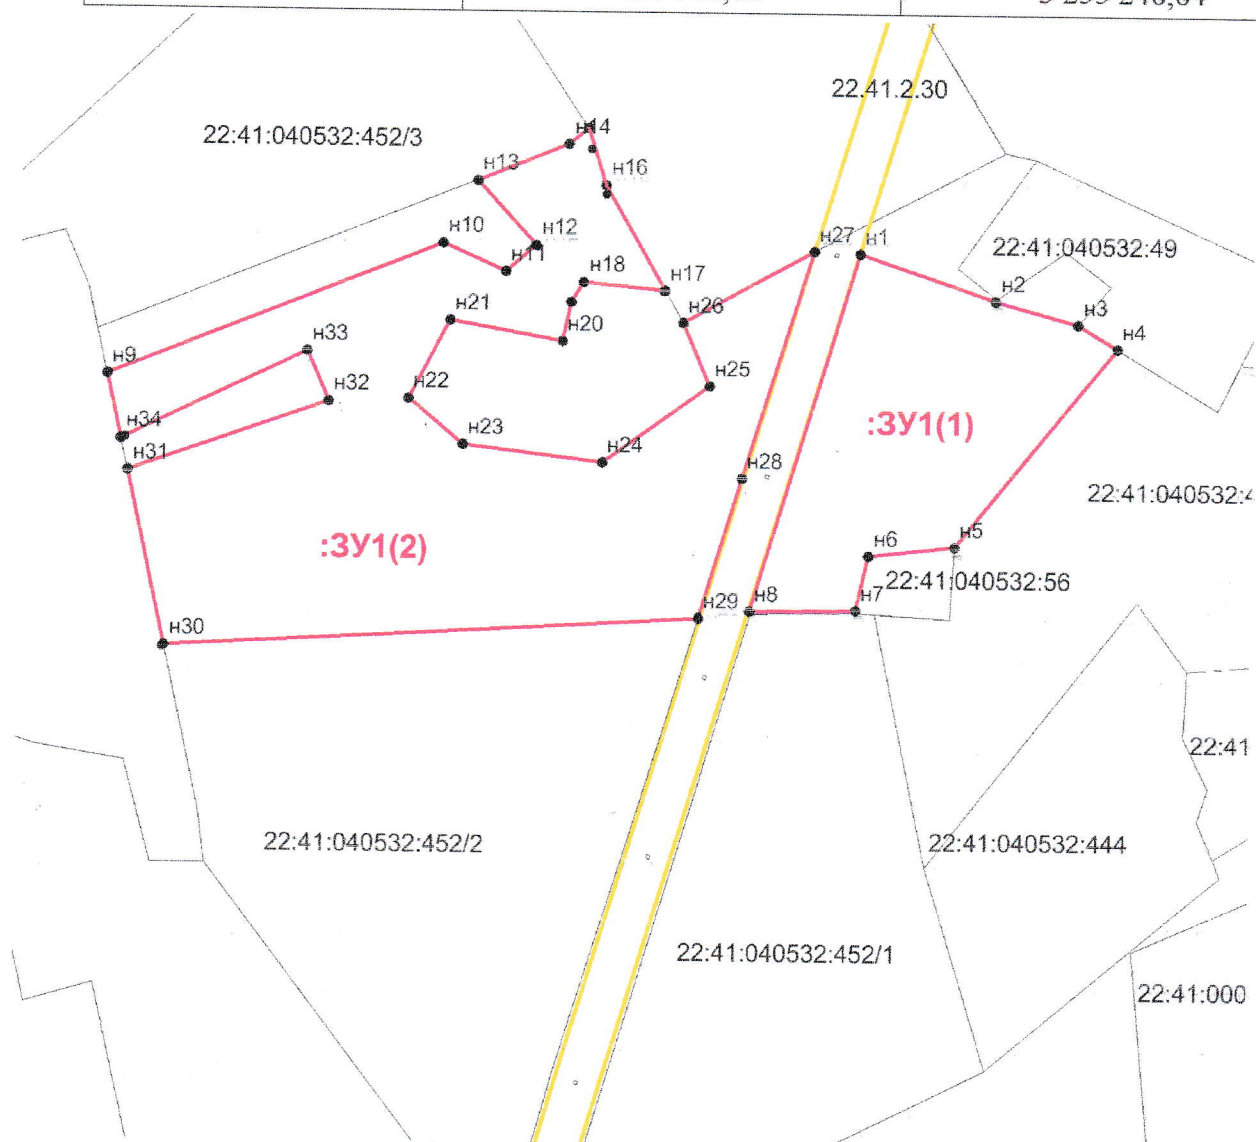

Масштаб 1:6000

Условные обозначения:

- 3У1** -обозначение образуемого земельного участка;
- -граница образуемого земельного участка;
- н1 - обозначение характерной точки границы образуемого земельного участка;
- -граница кадастрового квартала;
- -граница охранной зоны ЛЭП;
- -граница охранной зоны ГРС;
- -граница населенного пункта.