

Утверждена



Глава района

Л.В. Моисеева

Л.В. Моисеева.

Постановление Администрации Смоленского района,
Алтайского края от 18.11.2022 № 1058

Начальник управления по земельным и имущественным отношениям


Филатова Н.В.

**Схема расположения земельного участка или
земельных участков на кадастровом плане территории
кадастрового квартала №22:41:000000**

Условный номер земельного участка:-

Площадь земельного участка: 2821 кв.м.

Обозначение характерных точек границ	Координаты, м	
	X	Y
1	2	3
н1	489 163,97	3 257 180,94
н2	489 163,10	3 257 214,79
н3	489 148,10	3 257 242,07
н4	489 080,11	3 257 256,95
н5	489 114,57	3 257 212,14
н6	489 136,87	3 257 196,03
н1	489 163,97	3 257 180,94

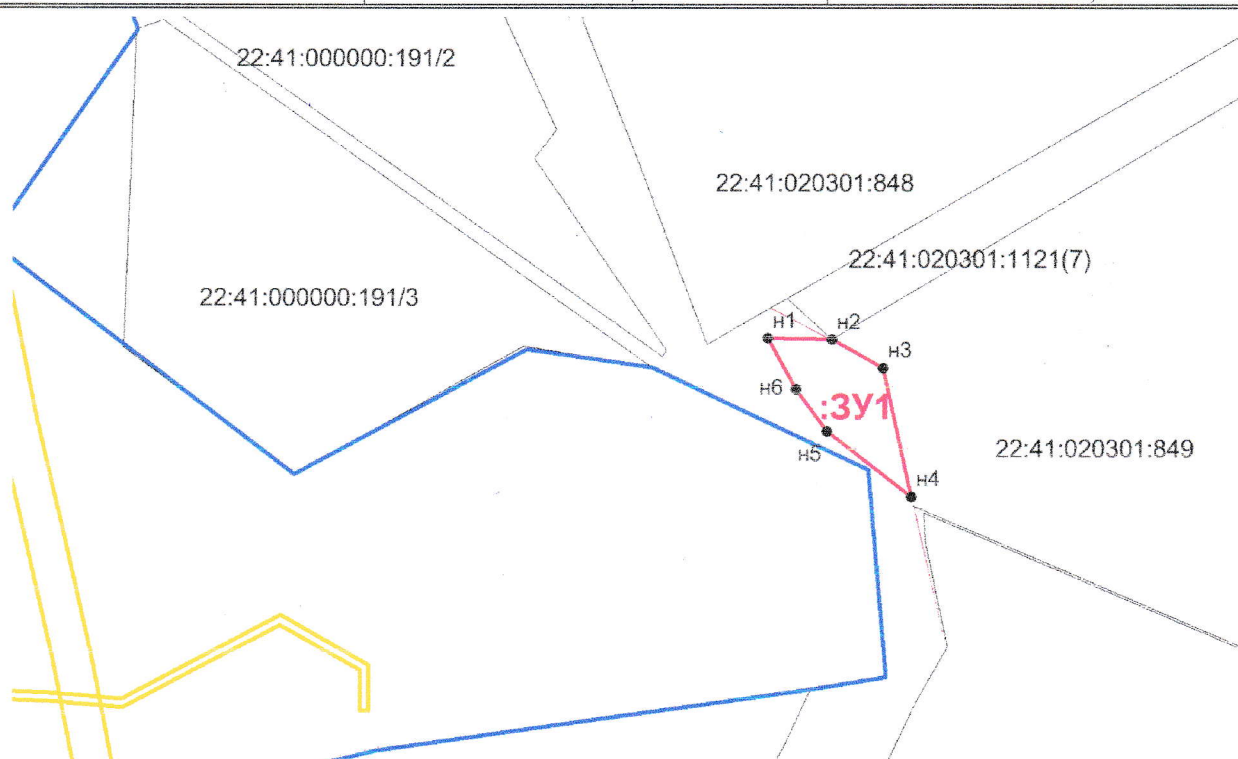

Масштаб 1:4000

Условные обозначения:

:3У1 -обозначение образуемого земельного участка;

— -граница образуемого земельного участка;

н1 - обозначение характерной точки границы образуемого земельного участка;

— -граница кадастрового квартала;

— -граница населенного пункта;

— -граница охранной зоны ЛЭП.