



УТВЕРЖДЕНА

Глава района Л.В. Моисеева

Постановление Администрации Смоленского района, Алтайского края

Начальник управления по земельным и имущественным отношениям


Филатова Н.В.

Схема расположения границ земельного участка или
земельных участков на кадастровом плане территории
кадастрового квартала №22:41:000000

Найбаев

Условный номер земельного участка			-
Площадь земельного участка			253011 м ²
			Система координат МСК 22
Обозначение характерных точек границ	Координаты, м		
	X	Y	
1	2	3	
:ЗУ1(1)			
н1	455 983,21	3 255 534,08	
н2	455 982,91	3 255 602,36	
н3	456 159,47	3 255 953,97	
н4	456 134,36	3 255 961,80	
н5	456 084,94	3 255 911,03	
н6	456 040,93	3 255 918,48	
н7	455 982,03	3 255 946,23	
н8	455 852,72	3 256 015,29	
н9	455 777,57	3 255 979,75	
н10	455 777,57	3 255 882,59	
н11	455 879,80	3 255 756,67	
н12	455 811,42	3 255 681,52	
н13	455 682,43	3 255 887,19	
н14	455 673,99	3 255 649,02	
н15	455 566,33	3 255 669,13	
н16	455 447,87	3 255 667,98	
н17	455 425,53	3 255 527,01	
н18	455 856,28	3 255 542,20	
н1	455 983,21	3 255 534,08	
:ЗУ1(2)			
н19	455 211,98	3 254 837,78	
н20	455 193,57	3 255 049,16	
н21	454 808,78	3 255 079,85	
н22	454 734,22	3 255 022,53	

н23	454 786,58	3 254 969,95
н24	454 855,91	3 254 919,03
н25	454 854,85	3 254 907,71
н26	455 143,71	3 254 806,17
н19	455 211,98	3 254 837,78
н27	454 813,29	3 254 968,99
н28	454 816,21	3 254 974,35
н29	454 810,85	3 254 977,27
н30	454 807,93	3 254 971,91
н27	454 813,29	3 254 968,99

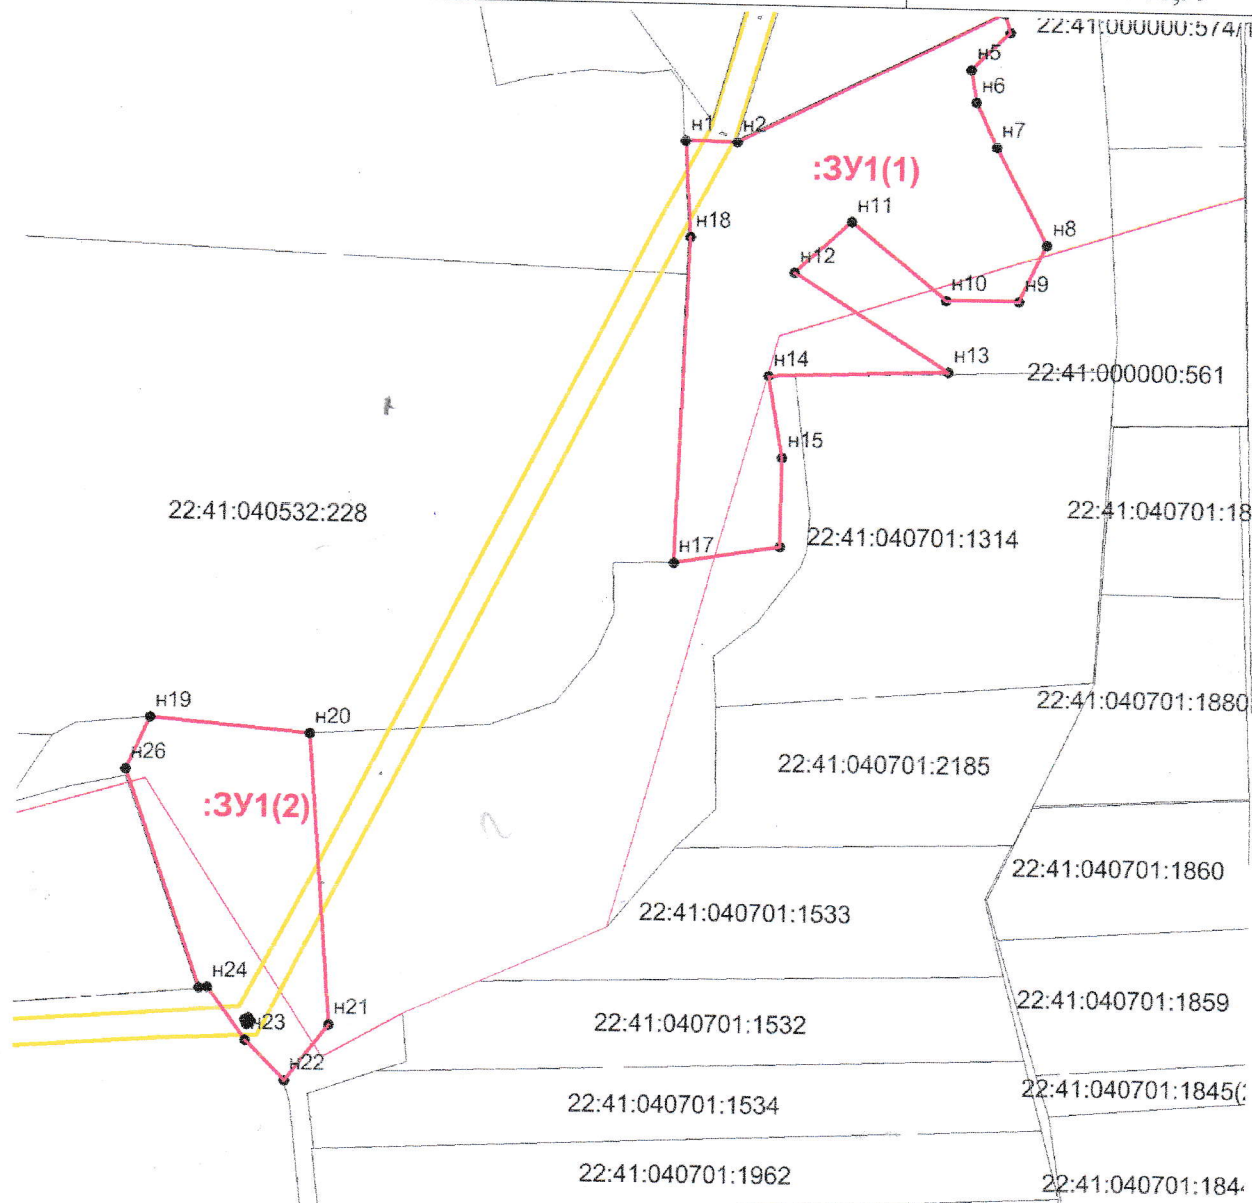

Масштаб 1:10000

Условные обозначения:

3У1 - обозначение образуемого земельного участка;

— - граница образуемого земельного участка;

н1 - обозначение характерной точки границы образуемого земельного участка;

— - граница кадастрового квартала;

— - граница охранной зоны ЛЭП;

— - граница охранной зоны ГРС;

— - граница населенного пункта.