

Утверждена

Глава района

Л.В. Моисеева.

Постановление Администрации Смоленского района,
Алтайского края от 09.12.2022 № 1084

Архитектор Смоленского района


Найбауэр А.В.

**Схема расположения земельного участка или
земельных участков на кадастровом плане территории
кадастрового квартала №22:41:030403**

Условный номер земельного участка:-

Площадь земельного участка: 2497 кв.м.

Обозначение характерных точек границ	Координаты, м	
	X	Y
1	2	3
н1	461 842,25	3 263 323,56
н2	461 847,28	3 263 359,81
н3	461 779,70	3 263 369,18
н4	461 774,67	3 263 332,93
н1	461 842,25	3 263 323,56

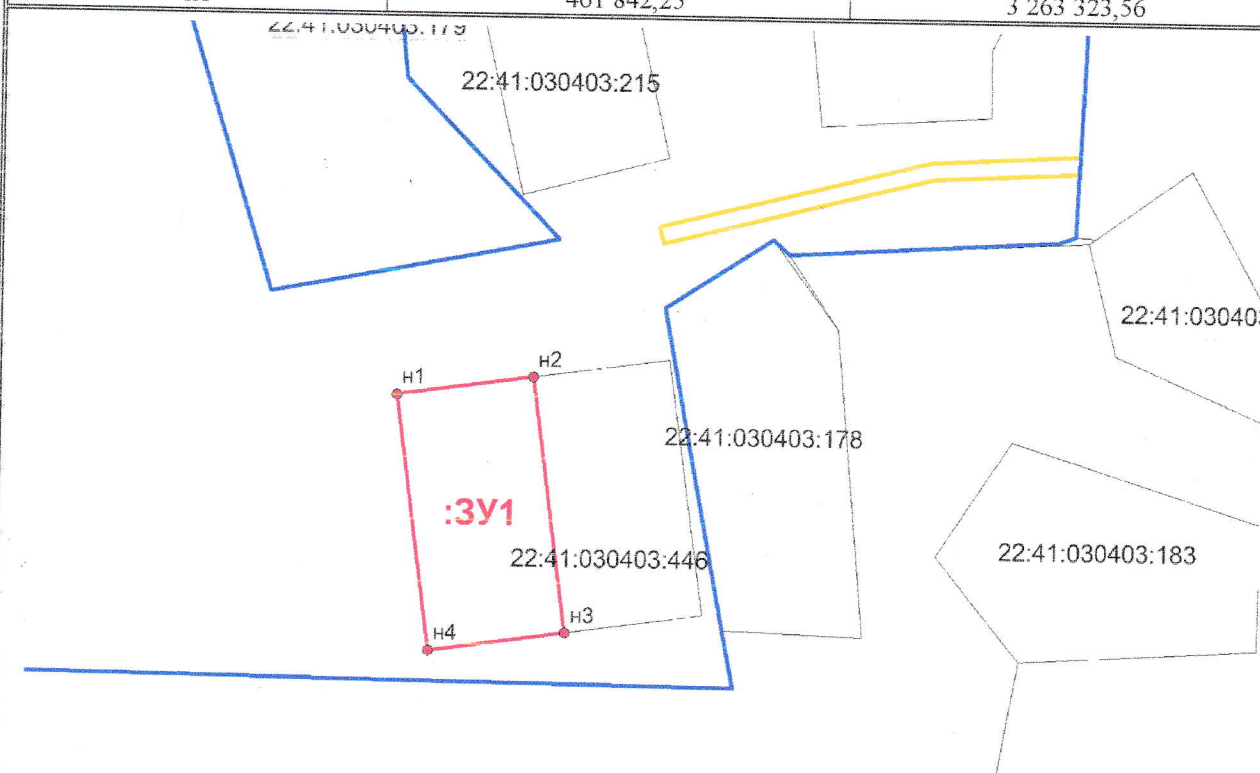

Масштаб 1:2000

Условные обозначения:

- :3У1** - обозначение образуемого земельного участка;
- - граница образуемого земельного участка;
- н1 - обозначение характерной точки границы образуемого земельного участка;
- - граница кадастрового квартала;
- - граница населенного пункта;
- - граница охранный зоны ЛЭП.