



Утверждена

Глава района:

Л.В. Моисеева

Л.В. Моисеева.

Постановление Администрации Смоленского района,
Алтайского края от 09.12.2022 № 1085

Архитектор Смоленского района

Найбауэр А.В.


Найбауэр А.В.

**Схема расположения земельного участка или
земельных участков на кадастровом плане территории
кадастрового квартала №22:41:030404**

Условный номер земельного участка:-

Площадь земельного участка: 2142 кв.м.

Обозначение характерных точек границ	Координаты, м	
	X	Y
1	2	3
н1	460 131,63	3 260 483,62
н2	460 131,34	3 260 543,24
н3	460 095,38	3 260 542,83
н4	460 095,09	3 260 534,01
н5	460 093,55	3 260 486,77
н1	460 131,63	3 260 483,62

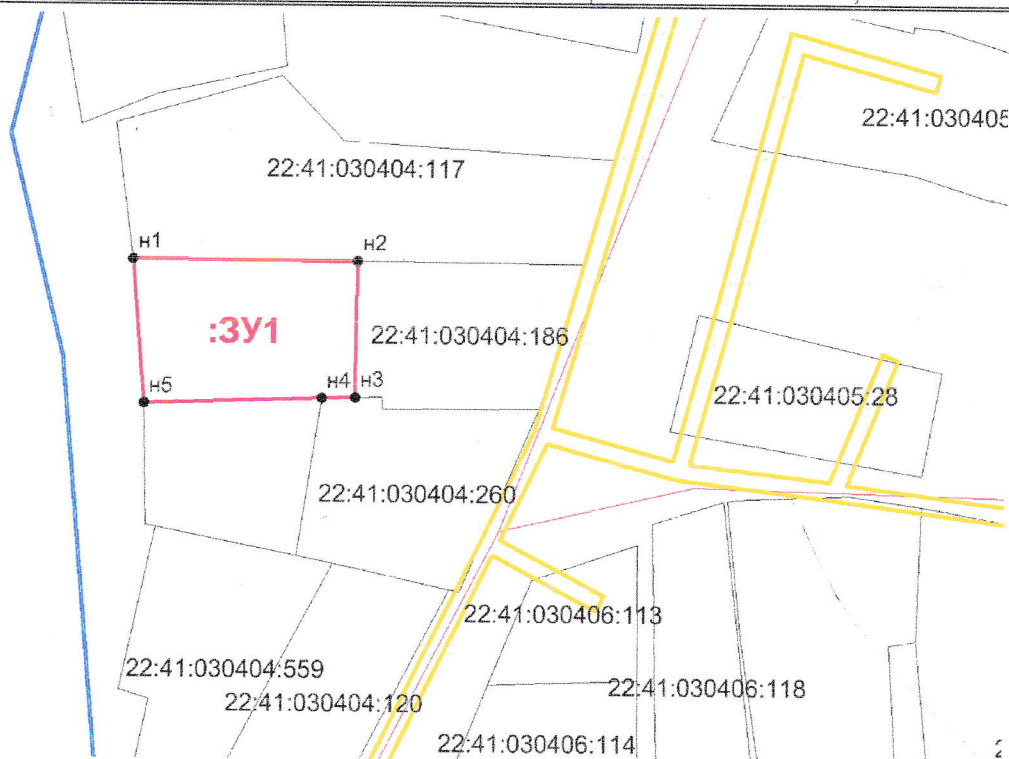

Масштаб 1:2000

Условные обозначения:

:3У1 -обозначение образуемого земельного участка;

— -граница образуемого земельного участка;

н1 - обозначение характерной точки границы образуемого земельного участка;

— -граница кадастрового квартала;

— -граница населенного пункта;

— -граница охранной зоны ЛЭП.