



# Схема расположения земельного участка на кадастровом плане территории

| Условный номер земельного участка                     |            |              |
|---|------------|--------------|
| Площадь ранее учтенного земельного участка 1405 кв.м. |            |              |
| Площадь образуемого земельного участка 1552 кв.м.     |            |              |
| Обозначение характерных точек границ                  | Координаты |              |
|   | X          | Y            |
| н 1   | 497 151,32 | 3 270 514,99 |
| н 2   | 497 146,24 | 3 270 541,81 |
| н 3   | 497 093,75 | 3 270 541,10 |
| н 4   | 497 086,58 | 3 270 541,00 |
| н 5   | 497 095,41 | 3 270 514,29 |
| н 6   | 497 099,16 | 3 270 514,34 |
| н 1   | 497 151,32 | 3 270 514,99 |

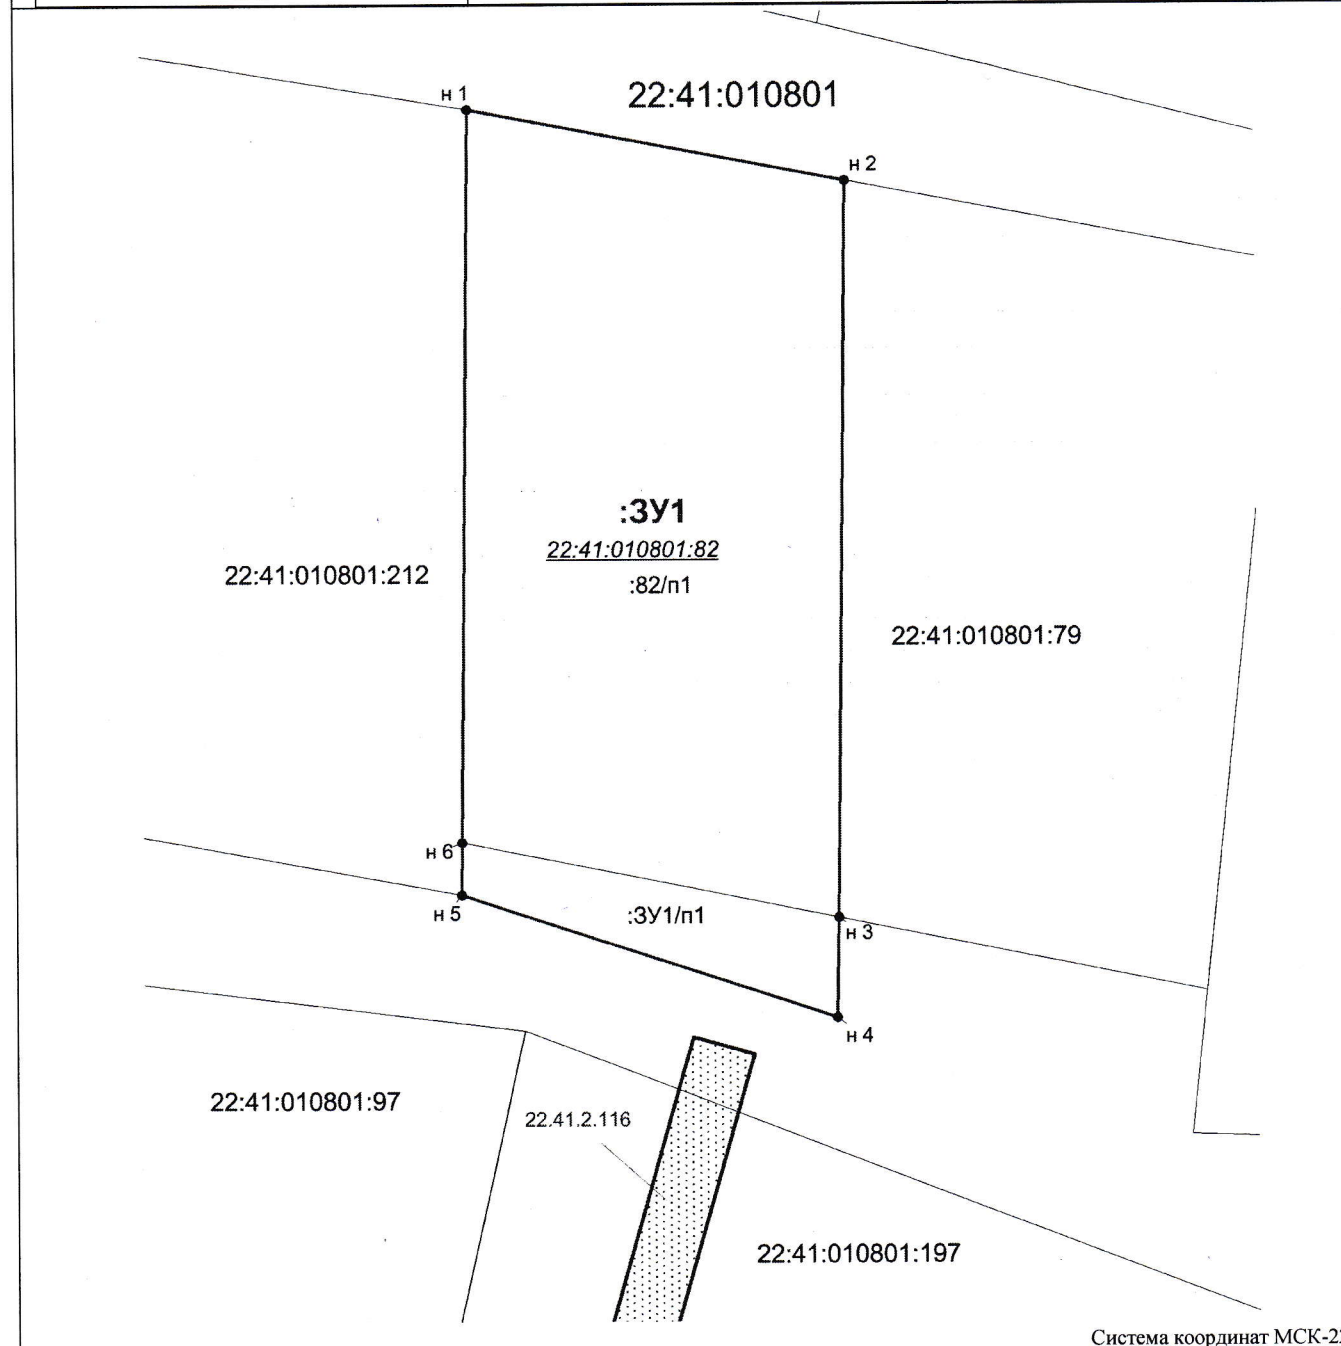

Условные обозначения:

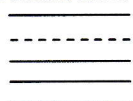

22:41:010801:212  
22:41:010801  
22.41.2.116

- граница учтенных земельных участков
- граница земельных участков прекращающих существование
- граница образуемого земельного участка
- граница кадастрового квартала
- граница зоны с особыми условиями использования территории (охранная зона ЛЭП)
- кадастровый номер учтенного земельного участка
- кадастровый номер кадастрового квартала
- обозначение охранной зоны ЛЭП

Масштаб 1:500

Система координат МСК-22