

Схема расположения земельного участка на кадастровом плане территории

Условный номер земельного участка

Площадь земельного участка 2 497 кв.м.

Обозначение характерных точек границ

Координаты

X

Y

н 1

445 256,99

3 250 585,62

н 2

445 297,19

3 250 551,26

н 3

445 325,64

3 250 593,54

н 4

445 319,28

3 250 598,60

н 5

445 290,79

3 250 621,44

н 6

445 289,11

3 250 619,66

н 7


445 287,17

3 250 621,52

н 1

445 256,99

3 250 585,62

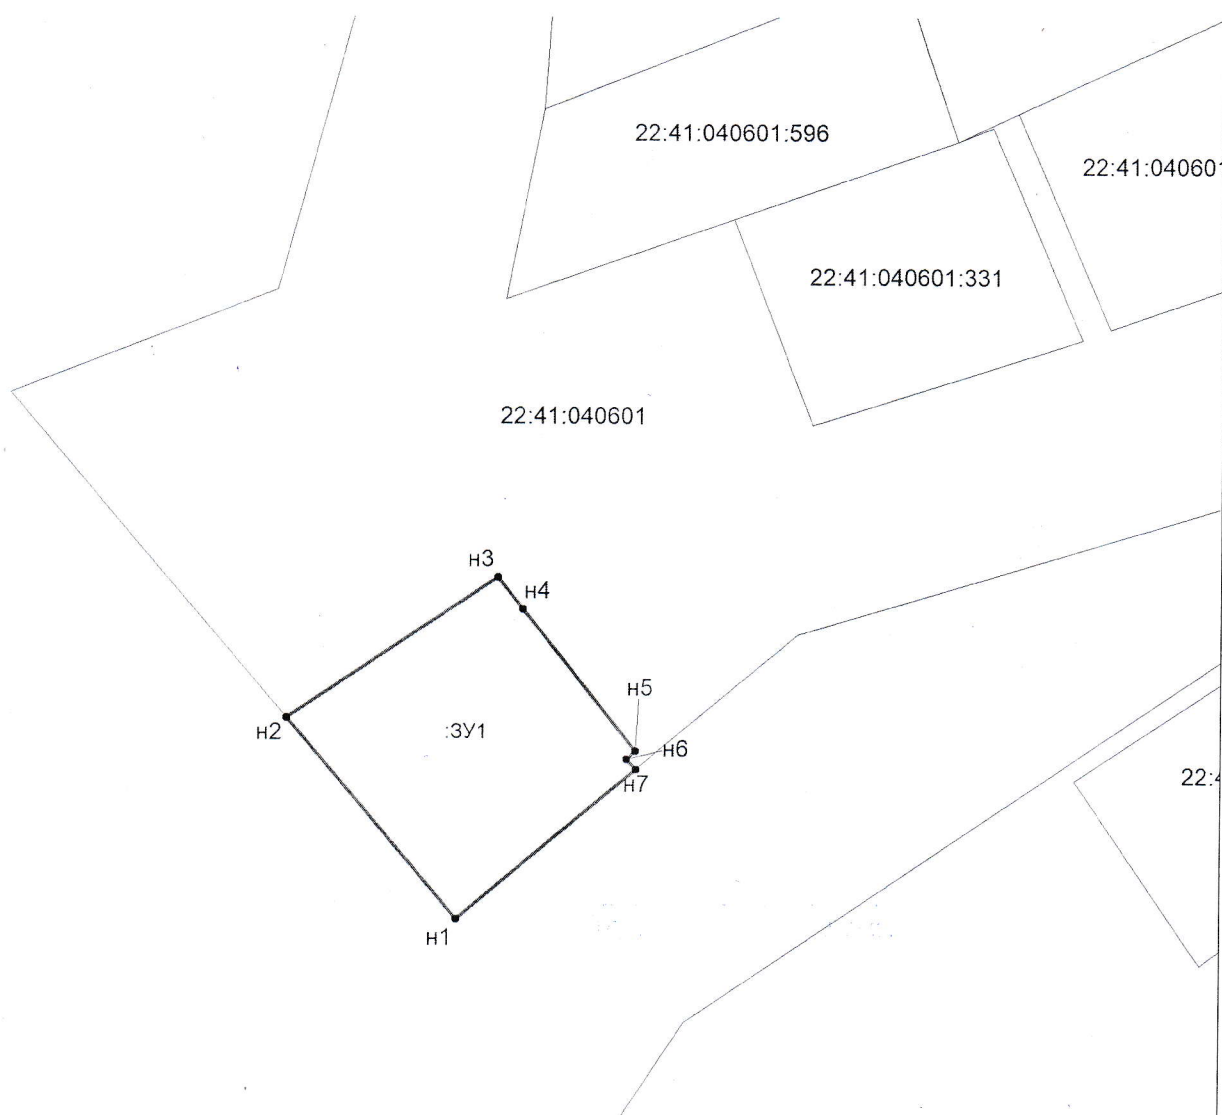

Система координат МСК-22

Масштаб 1:1500

Условные обозначения:

— граница учтенных земельных участков  
— граница образуемого земельного участка  
— граница кадастрового квартала  
22:41:040601:596  
22:41:040601

- граница учтенных земельных участков  
- граница образуемого земельного участка  
- граница кадастрового квартала  
- кадастровый номер учтенного земельного участка  
- кадастровый номер кадастрового квартала