


Схема расположения земельного участка на кадастровом плане территории

Условный номер земельного участка

Площадь земельного участка 2 497 кв.м.

Обозначение характерных точек границ	Координаты	
	X	Y
н 1	445 362,04	3 250 495,74
н 2	445 382,97	3 250 548,96
н 3	445 360,31	3 250 571,97
н 4	445 355,21	3 250 577,14
н 5	445 323,30	3 250 528,99
н 1	445 362,04	3 250 495,74

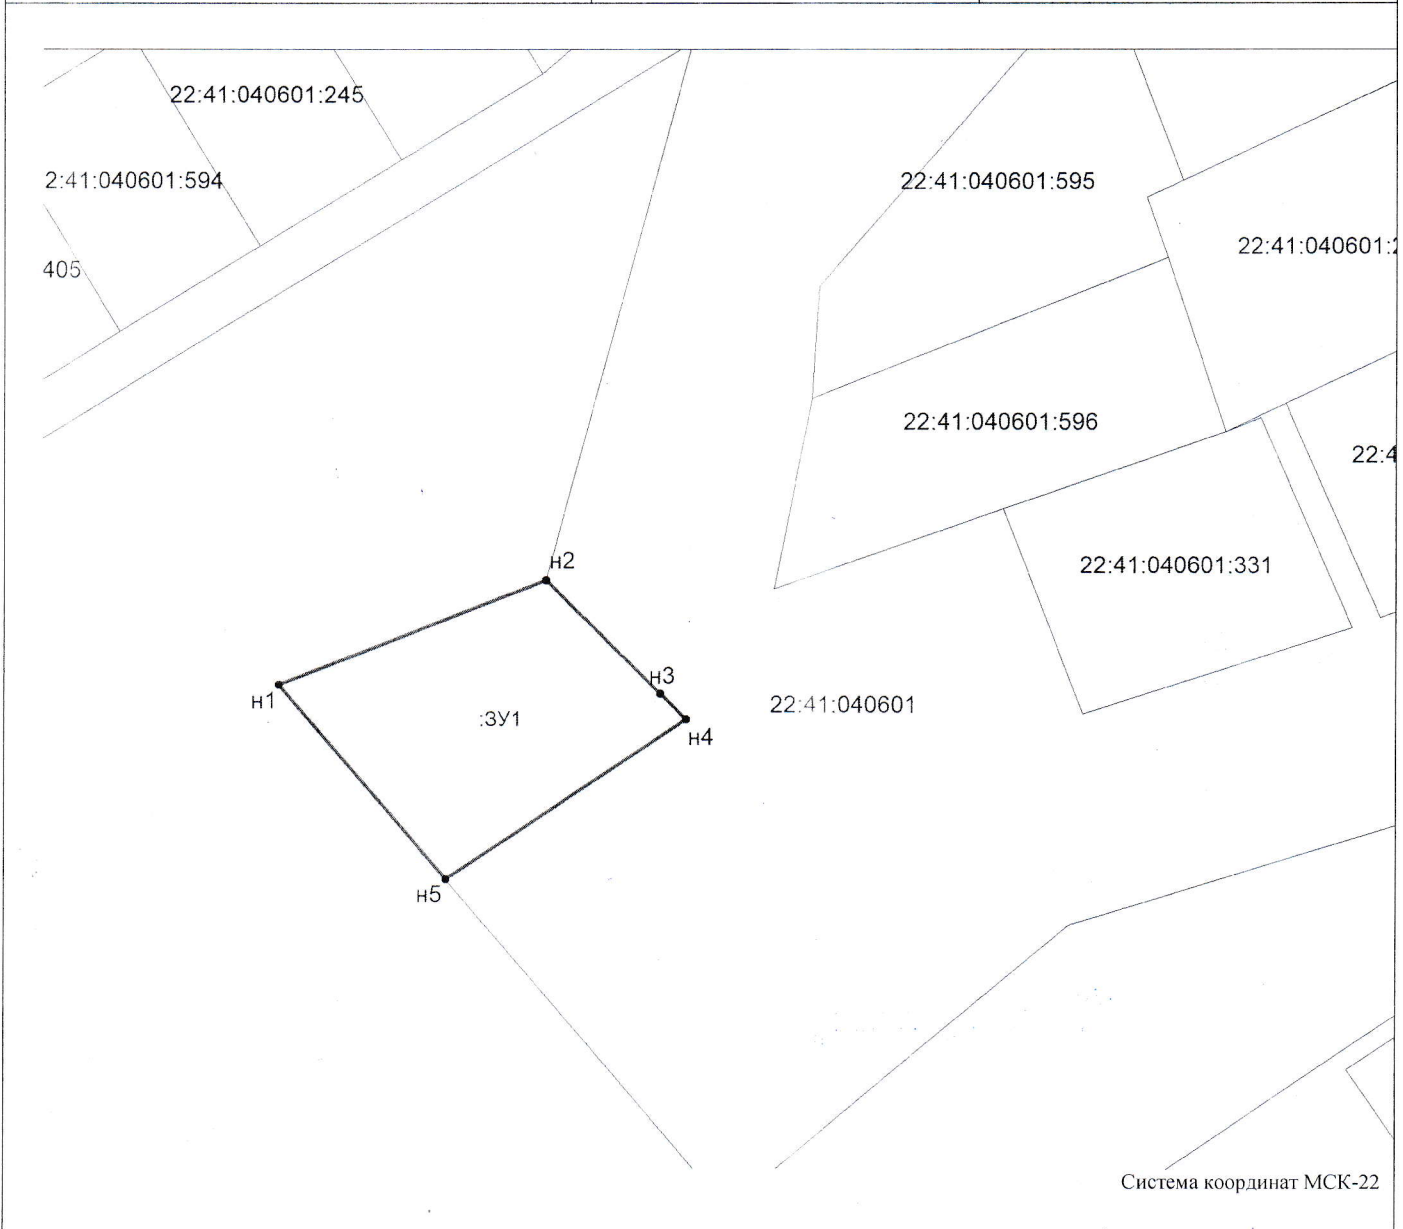

Масштаб 1:1500

Условные обозначения:

- _____ - граница учтенных земельных участков
 _____ - граница образуемого земельного участка
 _____ - граница кадастрового квартала
22:41:040601:596 - кадастровый номер учтенного земельного участка
22:41:040601 - кадастровый номер кадастрового квартала