


Схема расположения земельного участка на кадастровом плане территории

Условный номер земельного участка

Площадь земельного участка 1 850 кв.м.

Обозначение характерных точек границ	Координаты	
	X	Y
н 1	445 323,30	3 250 528,99
н 2	445 355,21	3 250 577,14
н 3	445 354,02	3 250 578,35
н 4	445 325,64	3 20 593,54
н 5	445 297,19	3 250 551,26
н 1	445 323,30	3 250 528,99

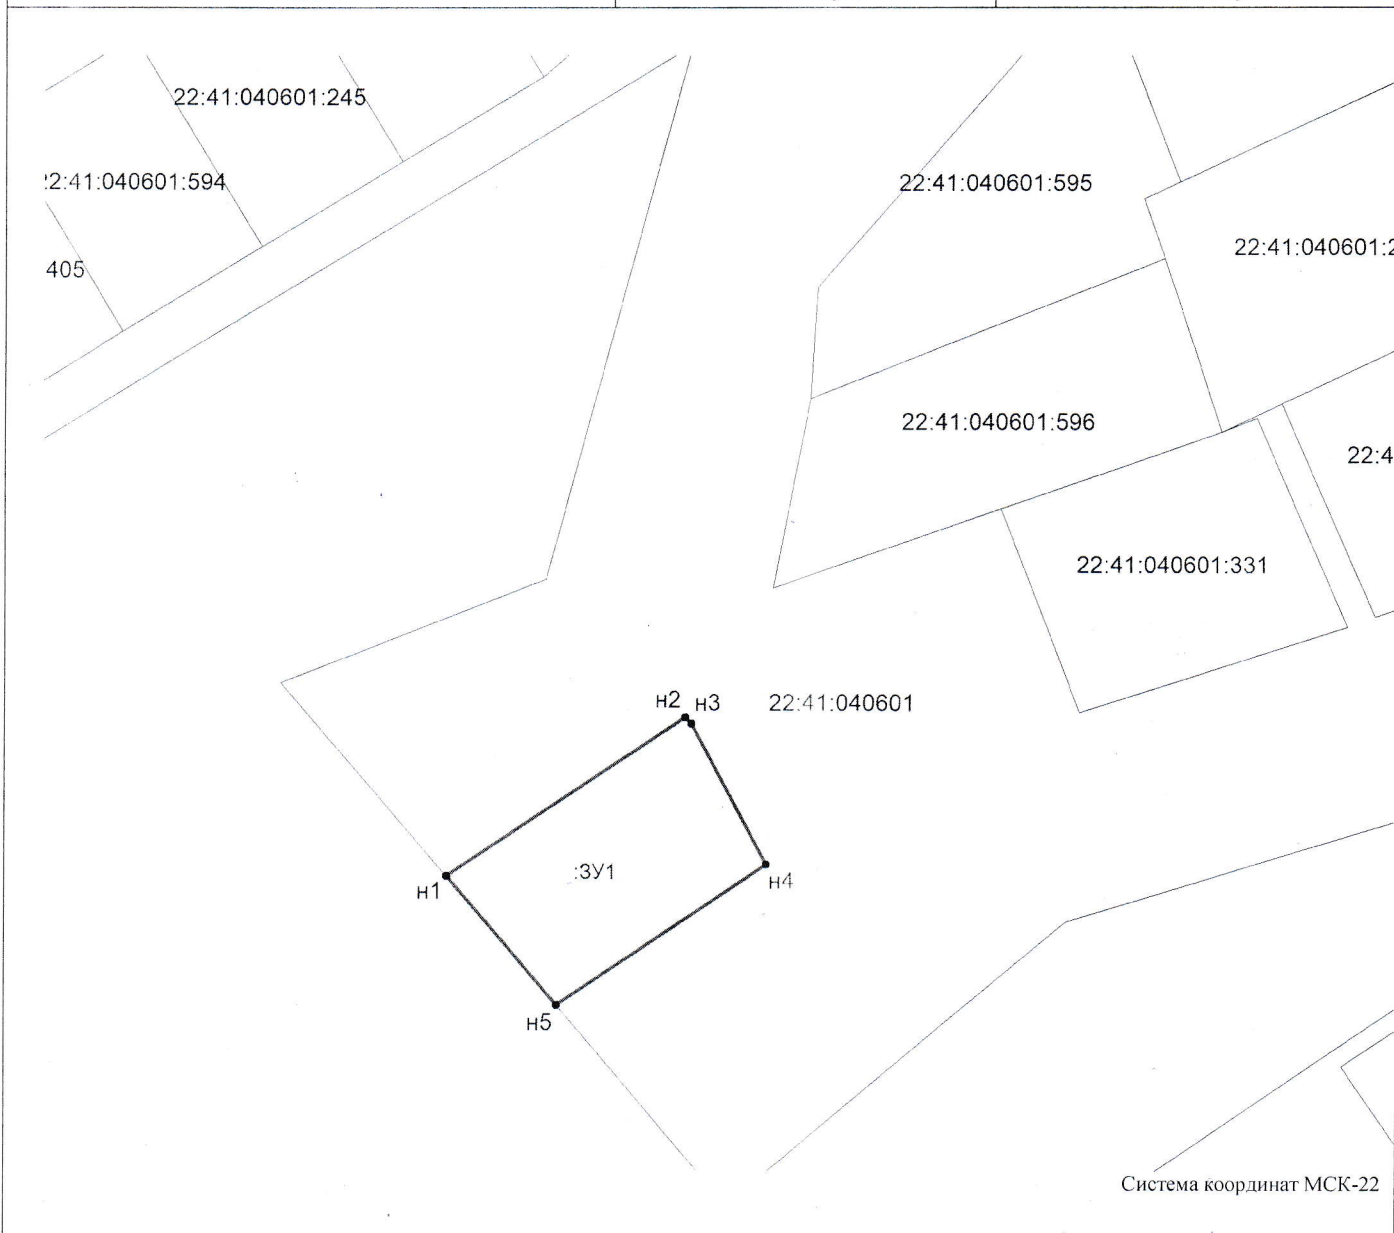

Масштаб 1:1500

Условные обозначения:



22:41:040601:596  
22:41:040601

- граница учтенных земельных участков
- граница образуемого земельного участка
- граница кадастрового квартала
- кадастровый номер учтенного земельного участка
- кадастровый номер кадастрового квартала