



УТВЕРЖДЕНА

Глава района Л.В. Моисеева Л.В. Моисеева.

Постановление Администрации Смоленского района, Алтайского края


от 13.11.2022 № 1109

Архитектор Смоленского района

Найбауэр А.В. Найбауэр А.В.

Схема расположения границ земельного участка или
земельных участков на кадастровом плане территории
кадастрового квартала №22:41:030414

Условный номер земельного участка -		
Площадь земельного участка 426 м ²		
Система координат МСК 22		
Обозначение характерных точек границ	Координаты, м	
	X	Y
1	2	3
н1	459 292,15	3 261 422,85
н2	459 292,64	3 261 424,61
н3	459 268,69	3 261 429,65
н4	459 273,23	3 261 459,46
н5	459 259,75	3 261 461,53
н6	459 258,55	3 261 442,97
н7	459 258,77	3 261 429,78
н8	459 275,25	3 261 426,47
н1	459 292,15	3 261 422,85

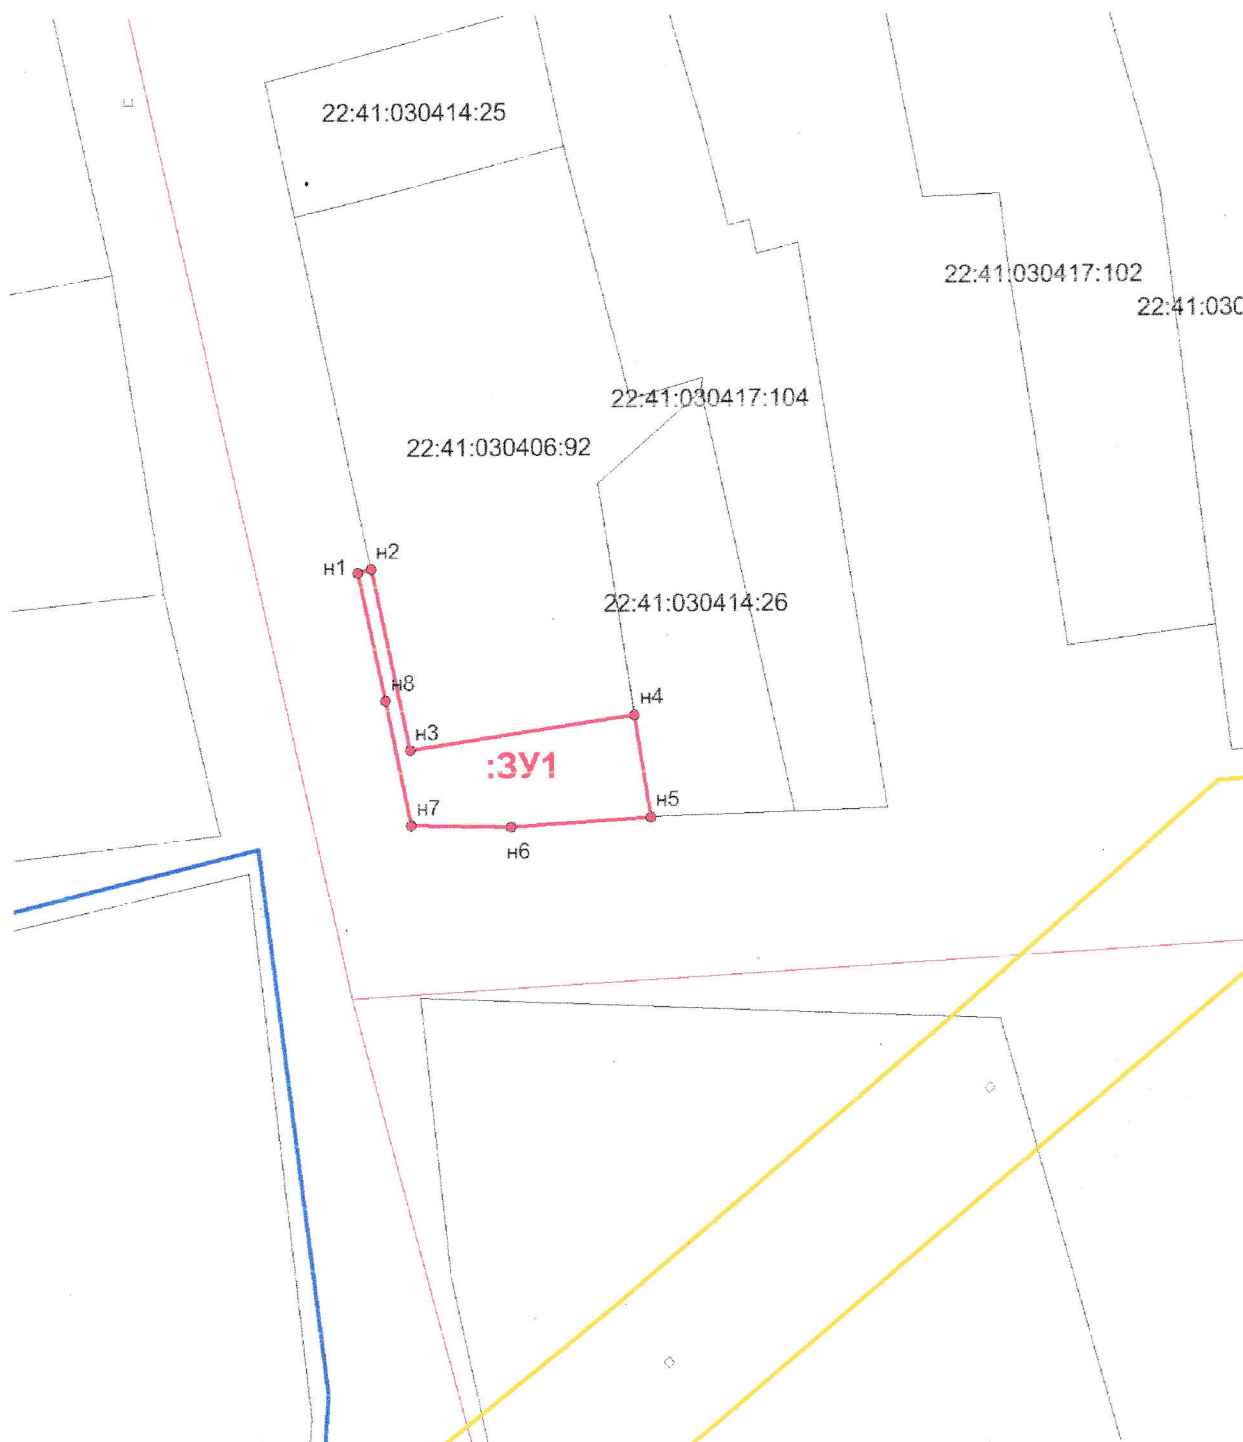

Масштаб 1:1000

Условные обозначения:

- :3У1** -обозначение образуемого земельного участка;
- -граница образуемого земельного участка;
- н1 - обозначение характерной точки границы образуемого земельного участка;
- -граница кадастрового квартала;
- -граница охранной зоны ЛЭП;
- -граница населенного пункта.