




Утверждена  
Постановлением Администрации  
Смоленского района Алтайского края  
от «21» 12 2022 г. № 1138

Схема расположения земельного участка на кадастровом плане территории


Условный номер земельного участка		
Площадь земельного участка 32549 кв.м.		
Обозначение характерных точек границ	Координаты	
	X	Y
н 1	485 201,57	3 276 209,31
н 2	485 195,22	3 276 295,46
н 3	485 199,64	3 276 318,81
н 4	484 745,10	3 276 401,38
н 5	484 724,65	3 276 456,44
н 6	484 705,65	3 276 462,15
н 7	484 711,77	3 276 449,49
н 8	484 714,56	3 276 436,21
н 9	484 716,24	3 276 419,35
н 10	484 727,66	3 276 396,19
н 11	484 732,98	3 276 385,09
н 12	484 738,98	3 276 368,60
н 13	484 746,46	3 276 358,88
н 14	484 752,41	3 276 355,01
н 15	484 756,88	3 276 355,75
н 16	484 761,44	3 276 353,48
н 17	484 764,78	3 276 345,96
н 18	484 795,92	3 276 320,31
н 19	484 800,44	3 276 301,64
н 20	484 795,32	3 276 288,10
н 21	484 787,54	3 276 272,53
н 22	484 795,02	3 276 250,99
н 23	484 803,26	3 276 242,49
н 24	484 822,39	3 276 241,29
н 25	484 843,78	3 276 252,82
н 26	484 883,39	3 276 280,43
н 27	484 952,42	3 276 299,04
н 28	485 002,53	3 276 308,05
н 29	485 081,43	3 276 308,95
н 30	485 114,14	3 276 322,14
н 31	485 135,81	3 276 318,83
н 32	485 144,85	3 276 309,19
н 33	485 153,25	3 276 279,77
н 34	485 173,64	3 276 225,80
н 1	485 201,57	3 276 209,31

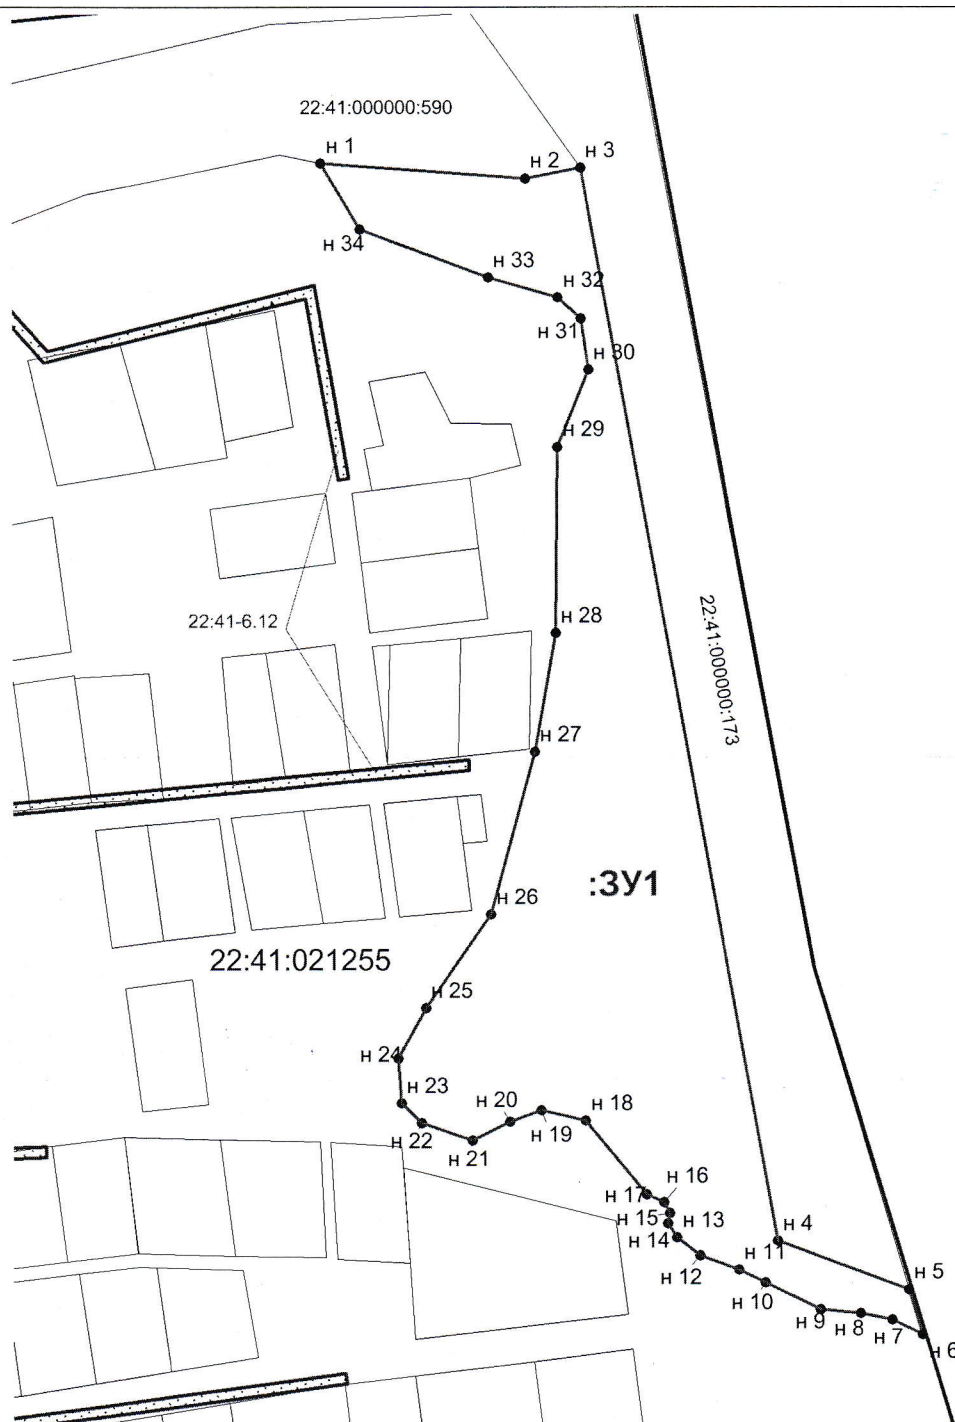

Система координат МСК-22

Масштаб 1:3200

Условные обозначения:

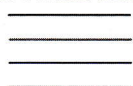

22:41:000000:173

22.41.6.12

22:41:021255

- граница учтенных земельных участков
- граница образуемого земельного участка
- граница кадастрового квартала
- граница зоны с особыми условиями использования территории (охранная зона ЛЭП)
- кадастровый номер учтенного земельного участка
- обозначение охранной зоны ЛЭП
- кадастровый номер кадастрового квартала