

Схема расположения земельного участка на кадастровом плане территории

Условный номер земельного участка

Площадь земельного участка 2 147 кв.м.

Обозначение характерных точек границ

Координаты

X

Y

н 1

445 381,32

3 250 594,83

н 2

445 397,40

3 250 640,49

н 3

4453 56,36

3 250 656,39

н 4


445 337,98

3 250 615,03

н 1

445 381,32

3 250 594,83

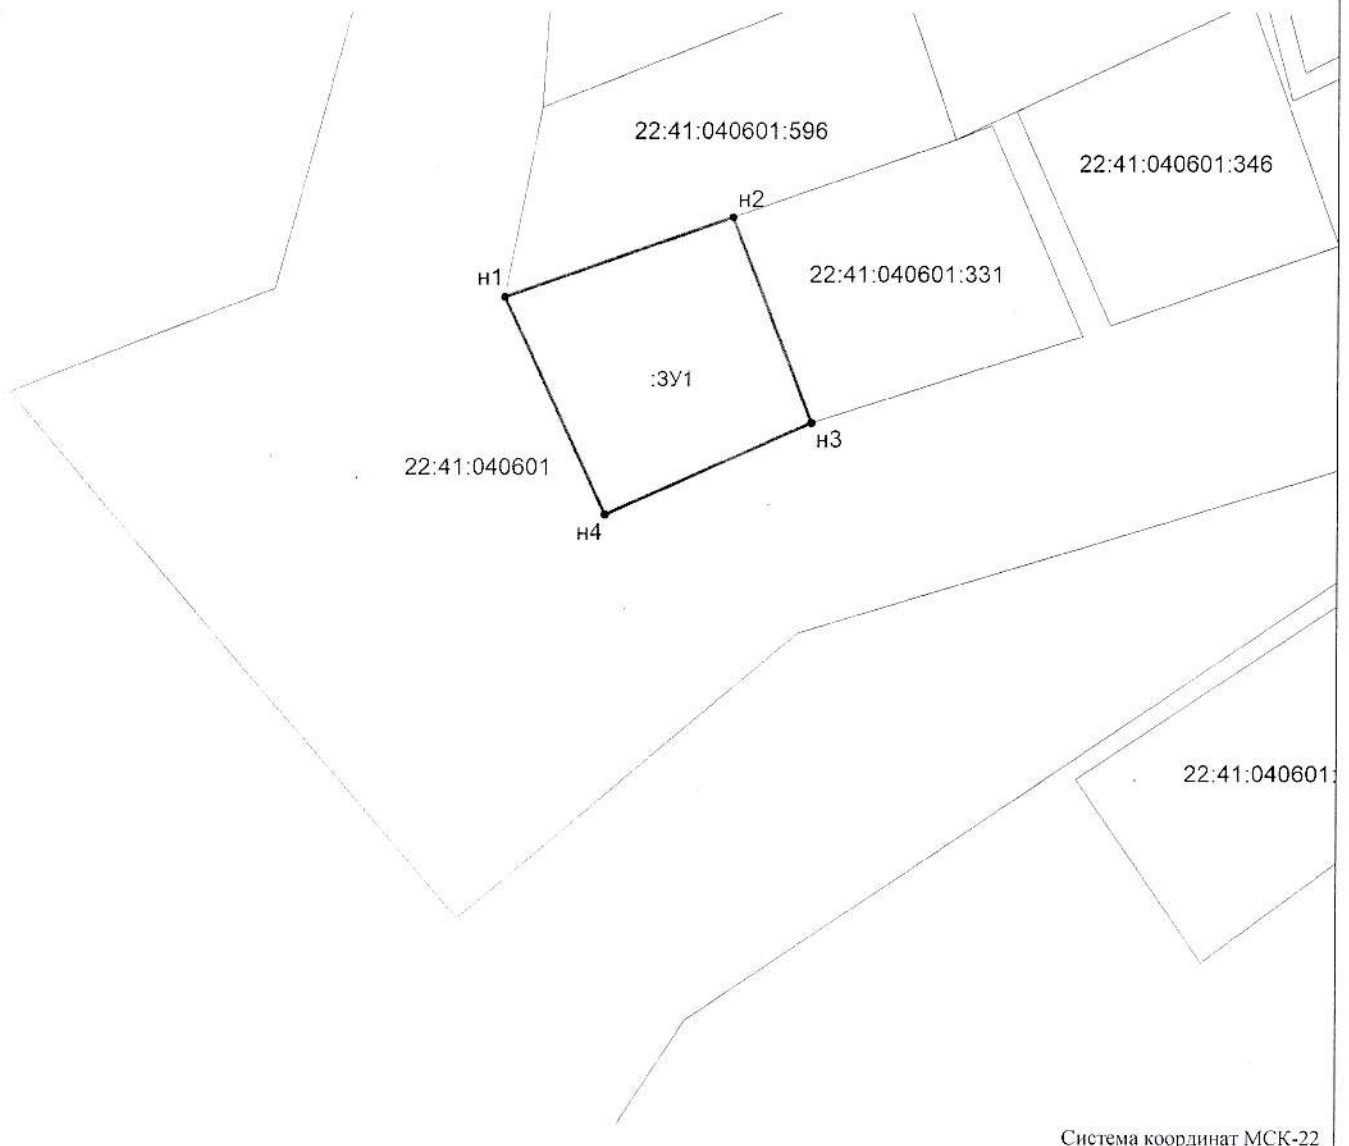

Система координат МСК-22

Масштаб 1:1500

Условные обозначения:

22:41:040601:596
22:41:040601

- граница учтенных земельных участков
- граница образуемого земельного участка
- граница кадастрового квартала
- кадастровый номер учтенного земельного участка
- кадастровый номер кадастрового квартала