



Утверждена

от 14.03.2012 № 114


Схема расположения

земельного участка на кадастровом плане территории

земельного участка на кадастровом плане территории по адресу: Российская Федерация, Алтайский край, Смоленский район, северо-западнее земельного участка с кадастровым номером 22:41:000000:3 с сохранением его в измененных границах

Площадь земельного участка: 28469 кв. м
Система координат: МСК-22, зона 3

Обозначение характерных точек границ	Координаты, м	
	X, м	Y, м
1	482 328,95	3 270 603,52
2	482 366,71	3 271 219,84
3	482 344,03	3 271 222,67
4	482 303,79	3 270 649,83
5	482 006,99	3 270 693,69
6	482 006,67	3 270 641,81
7	482 008,28	3 270 636,64
8	482 112,95	3 270 628,70
9	482 181,44	3 270 627,41
10	482 240,89	3 270 642,92
11	482 270,62	3 270 610,61
1	482 328,95	3 270 603,52

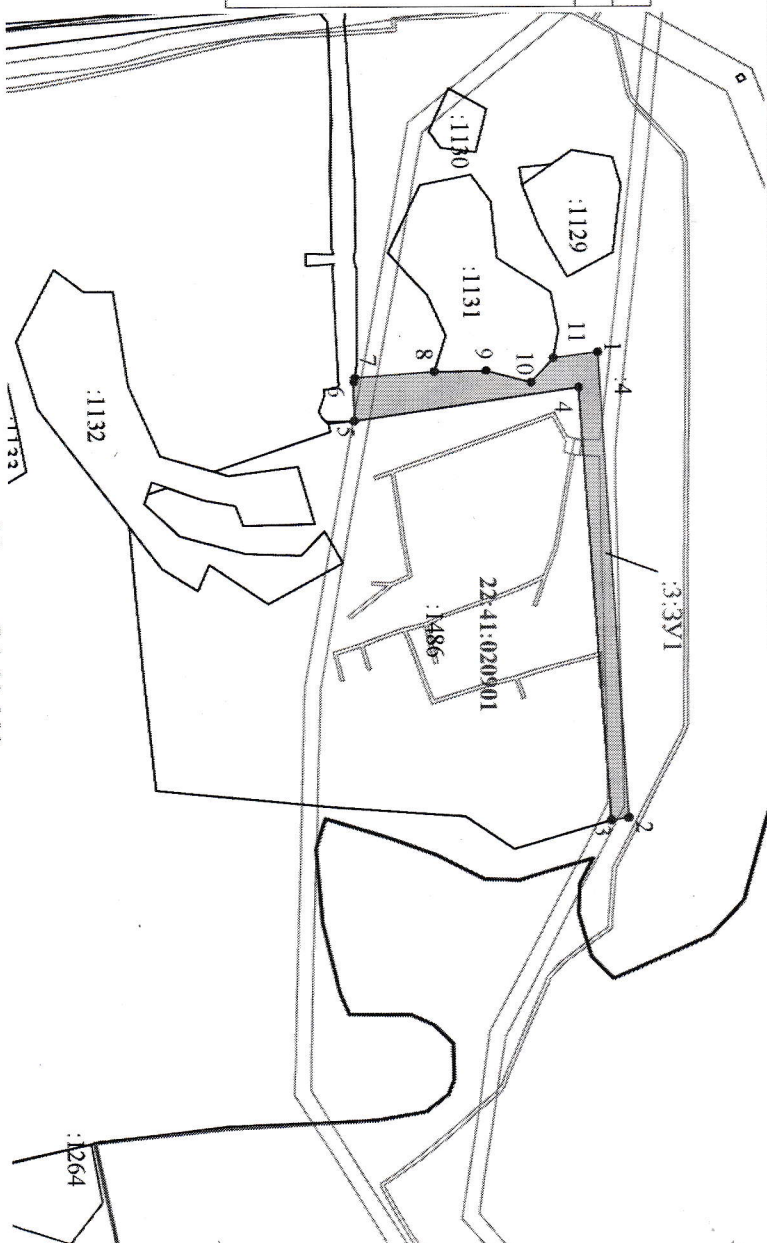

Масштаб 1:10 000

Условные обозначения:

- граница образуемого земельного участка
- граница учтенного земельного участка
- граница кадастрового квартала
- 1 - обозначение характерной точки границы образуемого ЗУ
- ЗУ 1 - обозначение образуемого земельного участка
- 9 - обозначение учтенного земельного участка
- 22:41:020901 - обозначение кадастрового квартала