



УТВЕРЖДЕНА

Глава района

Л.В. Моисеева

Л.В. Моисеева.

Постановление Администрации Смоленского района, Алтайского края

от 03.03.2022 № 234


Начальник управления по земельным и имущественным отношениям

Филатова Н.В.

Схема расположения границ земельного участка или
земельных участков на кадастровом плане территории
кадастрового квартала №22:41:040506

Н.В. Филатова

Условный номер земельного участка			-
Площадь земельного участка			25448 м ²
Система координат МСК 22			
Обозначение характерных точек границ	Координаты, м		
	X	Y	
1	2	3	
н1	457 672,21	3 253 083,08	
н2	457 665,79	3 253 222,69	
н3	457 658,84	3 253 286,88	
н4	457 686,66	3 253 307,21	
н5	457 720,89	3 253 310,42	
н6	457 757,80	3 253 339,31	
н7	457 768,50	3 253 363,38	
н8	457 743,89	3 253 407,24	
н9	457 609,63	3 253 359,63	
н10	457 593,58	3 253 336,09	
н11	457 586,63	3 253 302,39	
н12	457 591,44	3 253 255,86	
н13	457 597,86	3 253 168,13	
н14	457 617,65	3 253 131,22	
н15	457 635,30	3 253 122,13	
н16	457 647,07	3 253 098,59	
н1	457 672,21	3 253 083,08	

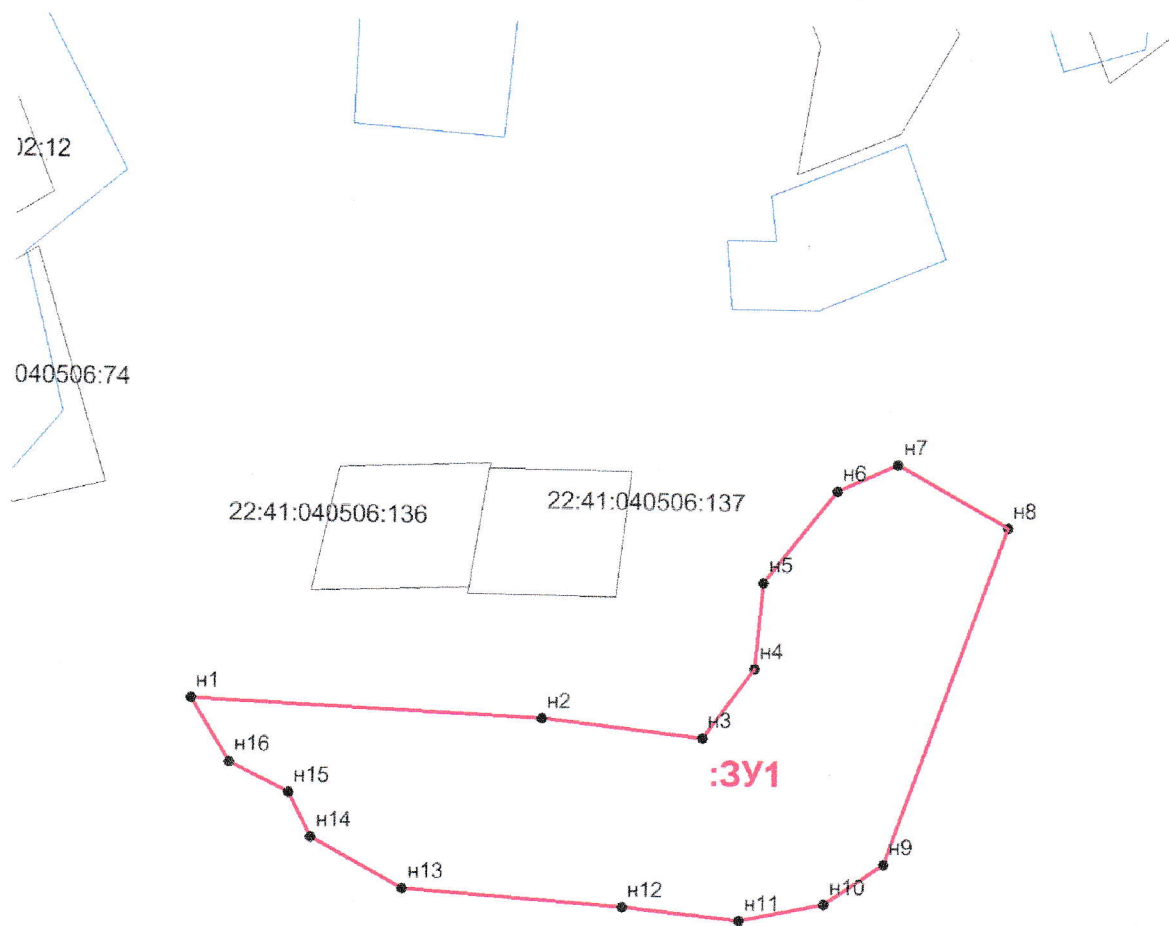

Масштаб 1:3000

Условные обозначения:

- 3У1** -обозначение образуемого земельного участка;
- -граница образуемого земельного участка;
- н1 - обозначение характерной точки границы образуемого земельного участка;
- -граница кадастрового квартала;
- -граница охранной зоны ЛЭП;
- -граница населенного пункта.