



Утверждена

Глава района

Л.В. Моисеева

Л.В. Моисеева.

Постановление Администрации Смоленского района,
Алтайского края от 06.04.2012 № 253

Архитектор Смоленского района

Найбауэр А.В.


Найбауэр А.В.

**Схема расположения земельного участка или
земельных участков на кадастровом плане территории
кадастрового квартала №22:41:020106**

Условный номер земельного участка:-

Площадь земельного участка: 90 кв.м.

Обозначение характерных точек границ	Координаты, м	
	X	Y
1	2	3
н1	490 106,79	3 256 214,69
н2	490 105,21	3 256 221,47
н3	490 092,67	3 256 218,59
н4	490 094,23	3 256 211,81
н1	490 106,79	3 256 214,69

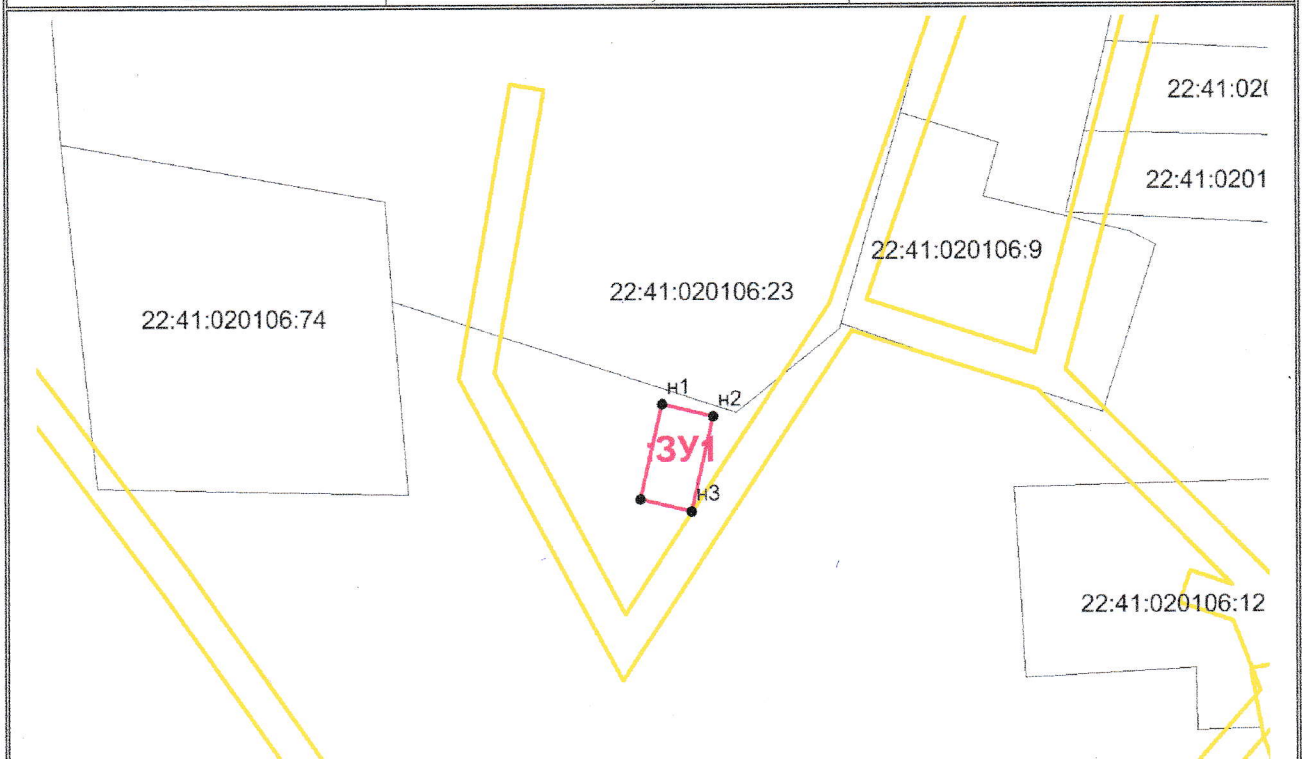

Масштаб 1:1000

Условные обозначения:

- :ЗУ1** -обозначение образуемого земельного участка;
- граница образуемого земельного участка;
- н1 - обозначение характерной точки границы образуемого земельного участка;
- граница кадастрового квартала;
- граница населенного пункта;
- граница охранной зоны ЛЭП.