



Утверждена

Глава района Л.В. Моисеева Л.В. Моисеева.

Постановление Администрации Смоленского района,
Алтайского края от 13.04.2022 № 278

Архитектор Смоленского района


Найбауэр А.В.

**Схема расположения земельного участка или
земельных участков на кадастровом плане территории
кадастрового квартала №22:41:040601**

Условный номер земельного участка:-

Площадь земельного участка: 67 кв.м.

Обозначение характерных точек границ	Координаты, м	
	X	Y
1	2	3
н1	447 173,62	3 251 195,96
н2	447 171,16	3 251 203,78
н3	447 163,34	3 251 201,32
н4	447 165,80	3 251 193,50
н1	447 173,62	3 251 195,96

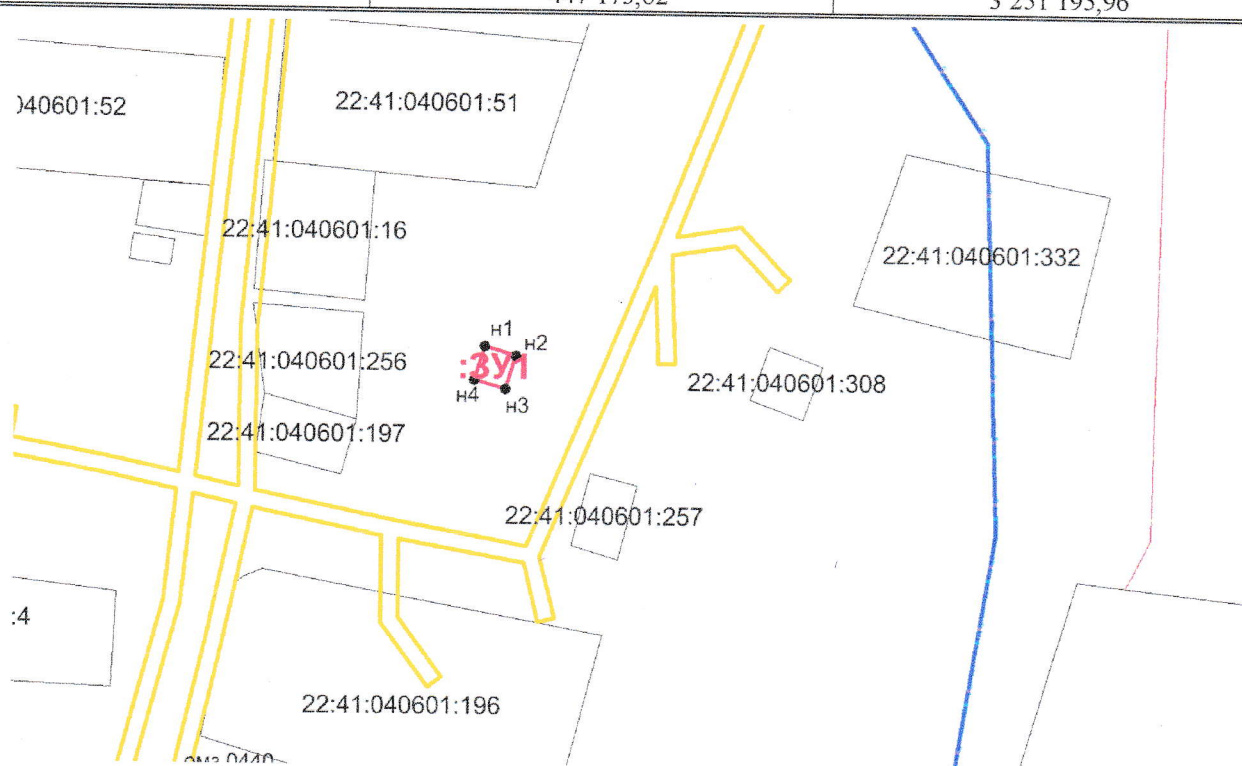

Масштаб 1:2000

Условные обозначения:

3У1 -обозначение образуемого земельного участка;

— -граница образуемого земельного участка;

н1 - обозначение характерной точки границы образуемого земельного участка;

— -граница кадастрового квартала;

— -граница населенного пункта;

— -граница охранной зоны ЛЭП.