



Утверждена

Постановлением Администрации Смоленского района
(наименование документа об утверждении, включая наименования
Алтайского края

органов государственной власти или органов местного

самоуправления, принявших решение об утверждении схемы

или подписавших соглашение о перераспределении земельных участков)

от 11.04.2022

№ 301


**Схема расположения земельного участка или земельных участков
на кадастровом плане территории**

Условный номер земельного участка

Площадь земельного участка 631 м²

Обозначение характерных точек границ	Координаты, м	
	X	Y
1	2	3
1	457816.98	3258704.17
2	457820.36	3258731.68
3	457797.56	3258734.33
4	457794.28	3258707.22
1	457816.98	3258704.17

Схема расположения земельного участка или земельных участков на кадастровом плане территории

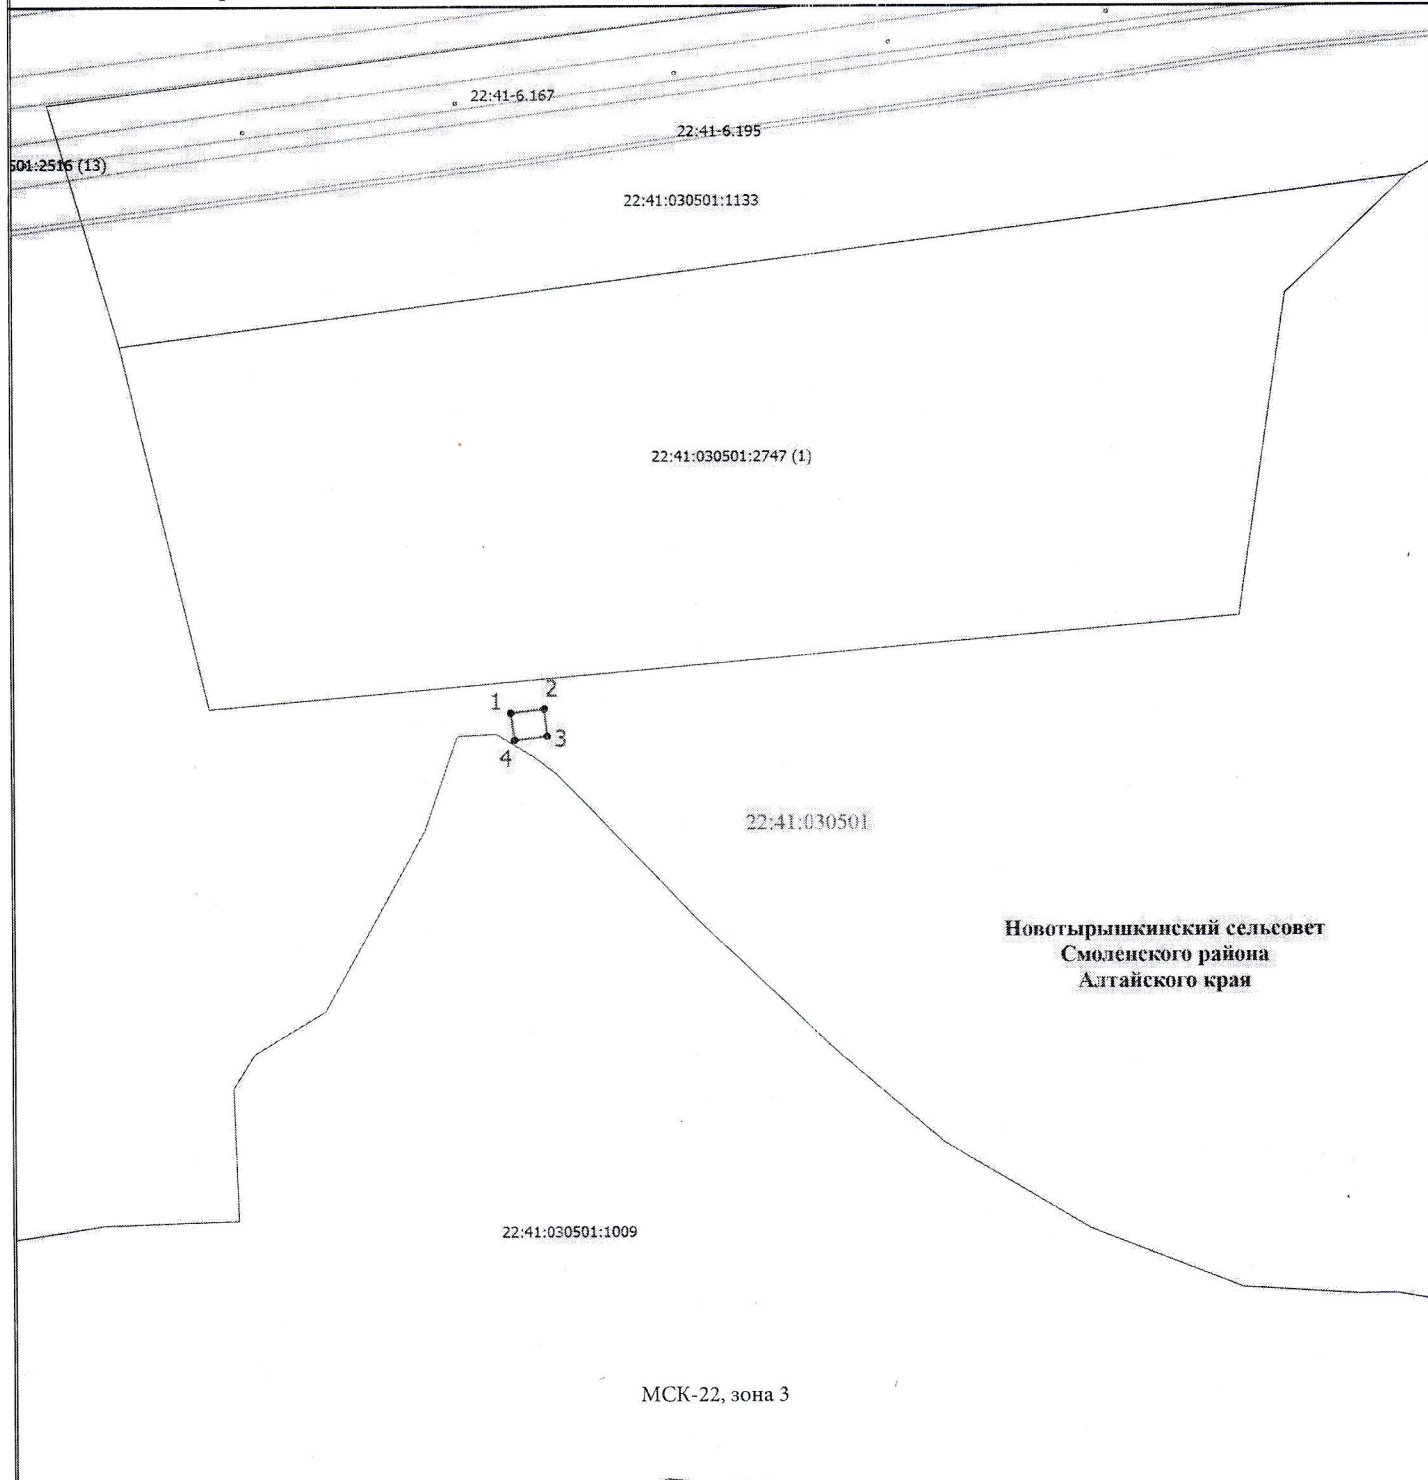

Новотырышкинский сельсовет
Смоленского района
Алтайского края

МСК-22, зона 3

Масштаб 1:4400

Условные обозначения

- - Характерная точка границы, сведения о которой позволяют однозначно определить ее положение на местности
- 1 - Обозначение новой характерной точки
- 22:41:030501 - Номер кадастрового квартала
- - Граница земельного участка
- - Вновь образованная часть границы, сведения о которой достаточны для определения ее местоположения
- - Граница кадастрового квартала
- - Граница зоны с особыми условиями
- - Граница населенного пункта
- - Граница муниципального образования
- - Граница объекта капитального строительства