

Утверждена



Глава района

*Л.В. Моисеева*

Л.В. Моисеева.

Постановление Администрации Смоленского района,  
Алтайского края от 19.04.2022 № 326

Архитектор Смоленского района

*Найбауэр А.В.*


Найбауэр А.В.

**Схема расположения земельного участка или  
земельных участков на кадастровом плане территории  
кадастрового квартала №22:41:040134**

Условный номер земельного участка:-

Площадь земельного участка: 2495 кв.м.

Обозначение характерных точек границ	Координаты, м	
	X	Y
1	2	3
н1	448 045,11	3 244 935,74
н2	448 066,71	3 245 003,88
н3	448 033,19	3 245 013,97
н4	448 011,62	3 244 946,79
н1	448 045,11	3 244 935,74

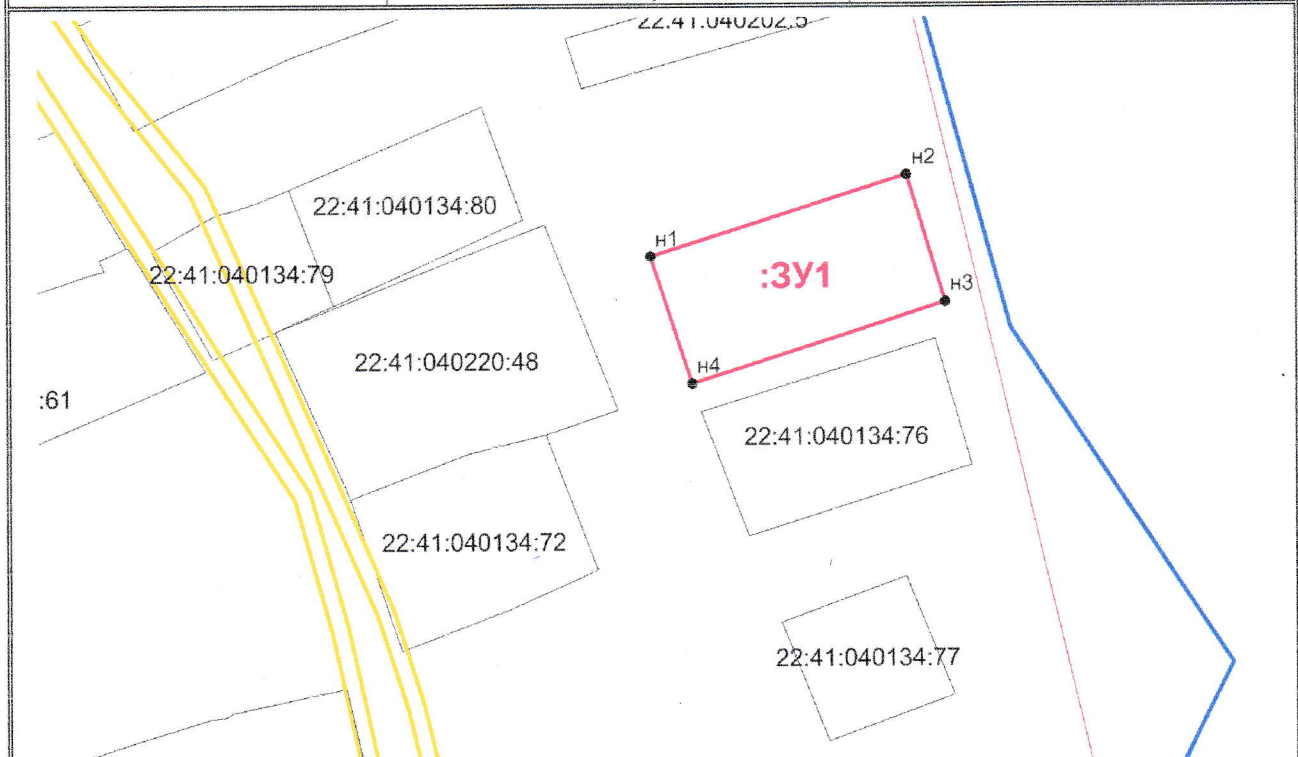

Масштаб 1:2000

Условные обозначения:

- :3У1** -обозначение образуемого земельного участка;
- граница образуемого земельного участка;
- н1 - обозначение характерной точки границы образуемого земельного участка;
- граница кадастрового квартала;
- граница населенного пункта;
- граница охранной зоны ЛЭП.