



УТВЕРЖДЕНА

Глава района Л.В. Моисеева Л.В. Моисеева.

Постановление Администрации Смоленского района, Алтайского края


от 29.04.2022 № 335

Архитектор Смоленского района

Найбауэр А.В.

Схема расположения границ земельного участка или
земельных участков на кадастровом плане территории
кадастрового квартала №22:41:021225

Условный номер земельного участка			:ЗУ1
Площадь земельного участка			1268 м ²
Система координат МСК 22			
Обозначение характерных точек границ	Координаты, м		
	X	Y	
1	2	3	
н1	484 498,10	3 271 585,11	
1	484 496,88	3 271 596,74	
2	484 493,43	3 271 628,43	
3	484 492,41	3 271 635,30	
4	484 481,13	3 271 634,20	
5	484 481,65	3 271 626,37	
6	484 465,98	3 271 625,29	
7	484 469,44	3 271 594,95	
н2	484 469,76	3 271 591,07	
н3	484 470,53	3 271 582,62	
н1	484 498,10	3 271 585,11	

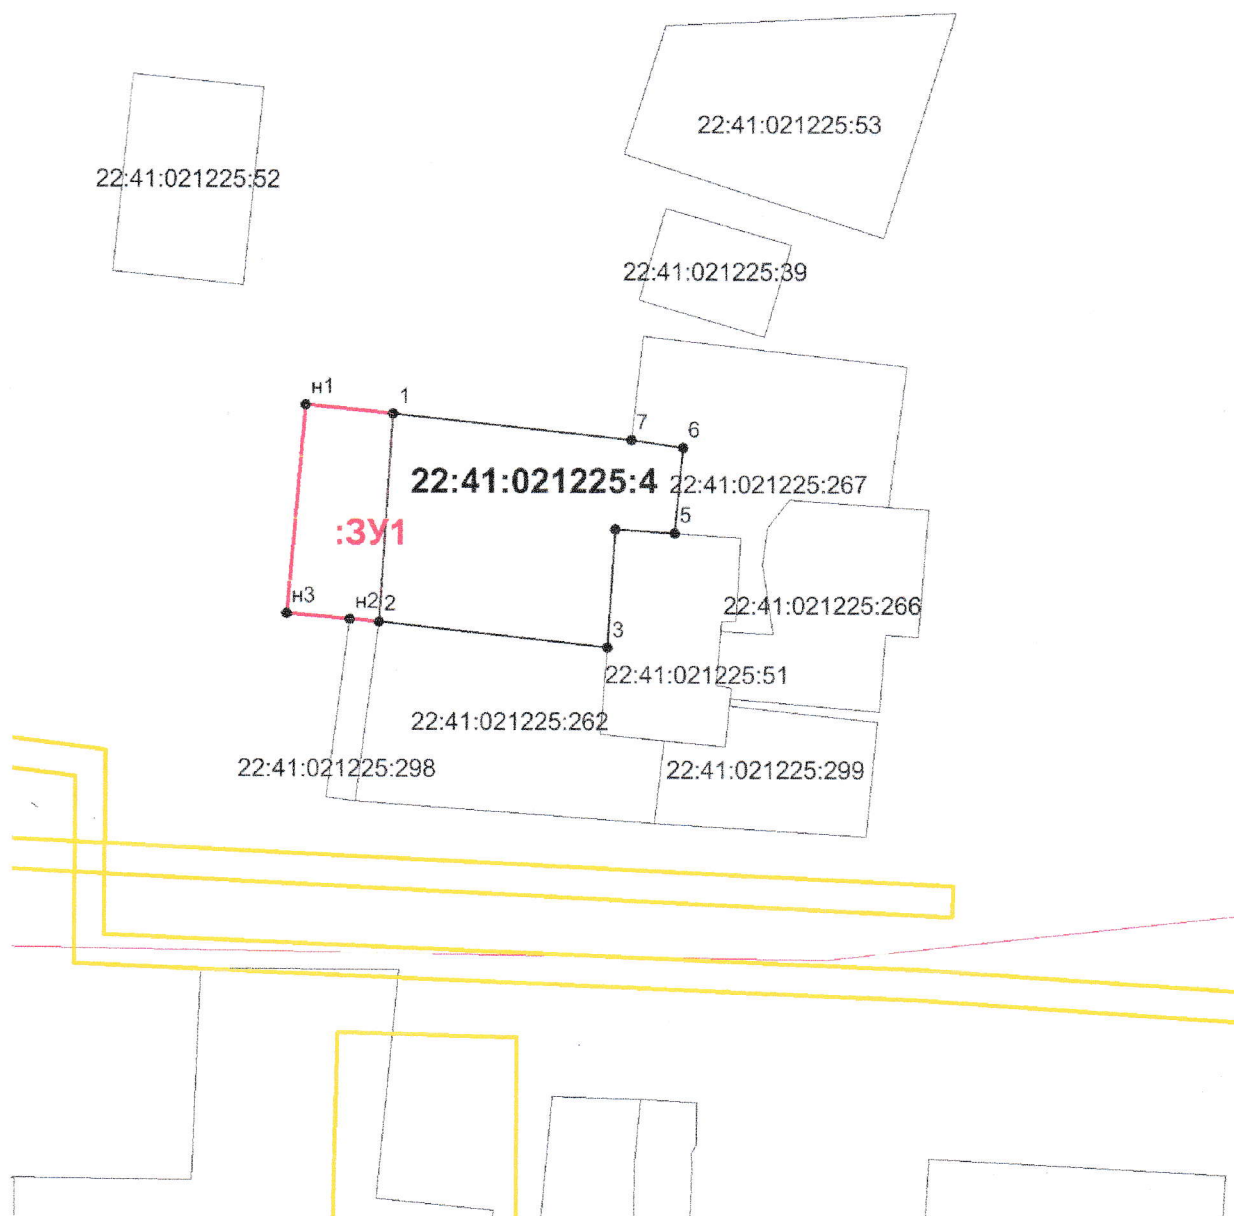

Масштаб 1:1000

Условные обозначения:

- ЗУ1** -обозначение образуемого земельного участка;
- -граница образуемого земельного участка;
- n1 - обозначение характерной точки границы образуемого земельного участка;
- -граница кадастрового квартала;
- -граница охранной зоны ЛЭП и ГРС.
- -граница населенного пункта.