

УТВЕРЖДЕНА

Глава района

Л.В. Моисеева.

Постановление Администрации Смоленского района, Алтайского края

от

16.05.2022


№ 376

Архитектор Смоленского района

Найбауэр А.В.

Схема расположения границ земельного участка или  
земельных участков на кадастровом плане территории  
кадастрового квартала №22:41:030407

Условный номер земельного участка			:3У1
Площадь земельного участка			819 м <sup>2</sup>
			Система координат МСК 22
Обозначение характерных точек границ	Координаты, м		
	X	Y	
1	2	3	
1	460 239,11	3 261 287,66	
2	460 242,91	3 261 300,31	
н1	460 241,56	3 261 306,73	
н2	460 220,16	3 261 298,15	
н3	460 220,91	3 261 294,89	
н4	460 191,31	3 261 287,41	
н5	460 184,50	3 261 285,68	
н6	460 184,11	3 261 285,58	
3	460 184,49	3 261 284,32	
4	460 189,55	3 261 270,70	
5	460 198,40	3 261 274,52	
6	460 206,05	3 261 277,56	
7	460 226,97	3 261 285,38	
8	460 231,97	3 261 286,95	
9	460 235,91	3 261 286,61	
1	460 239,11	3 261 287,66	

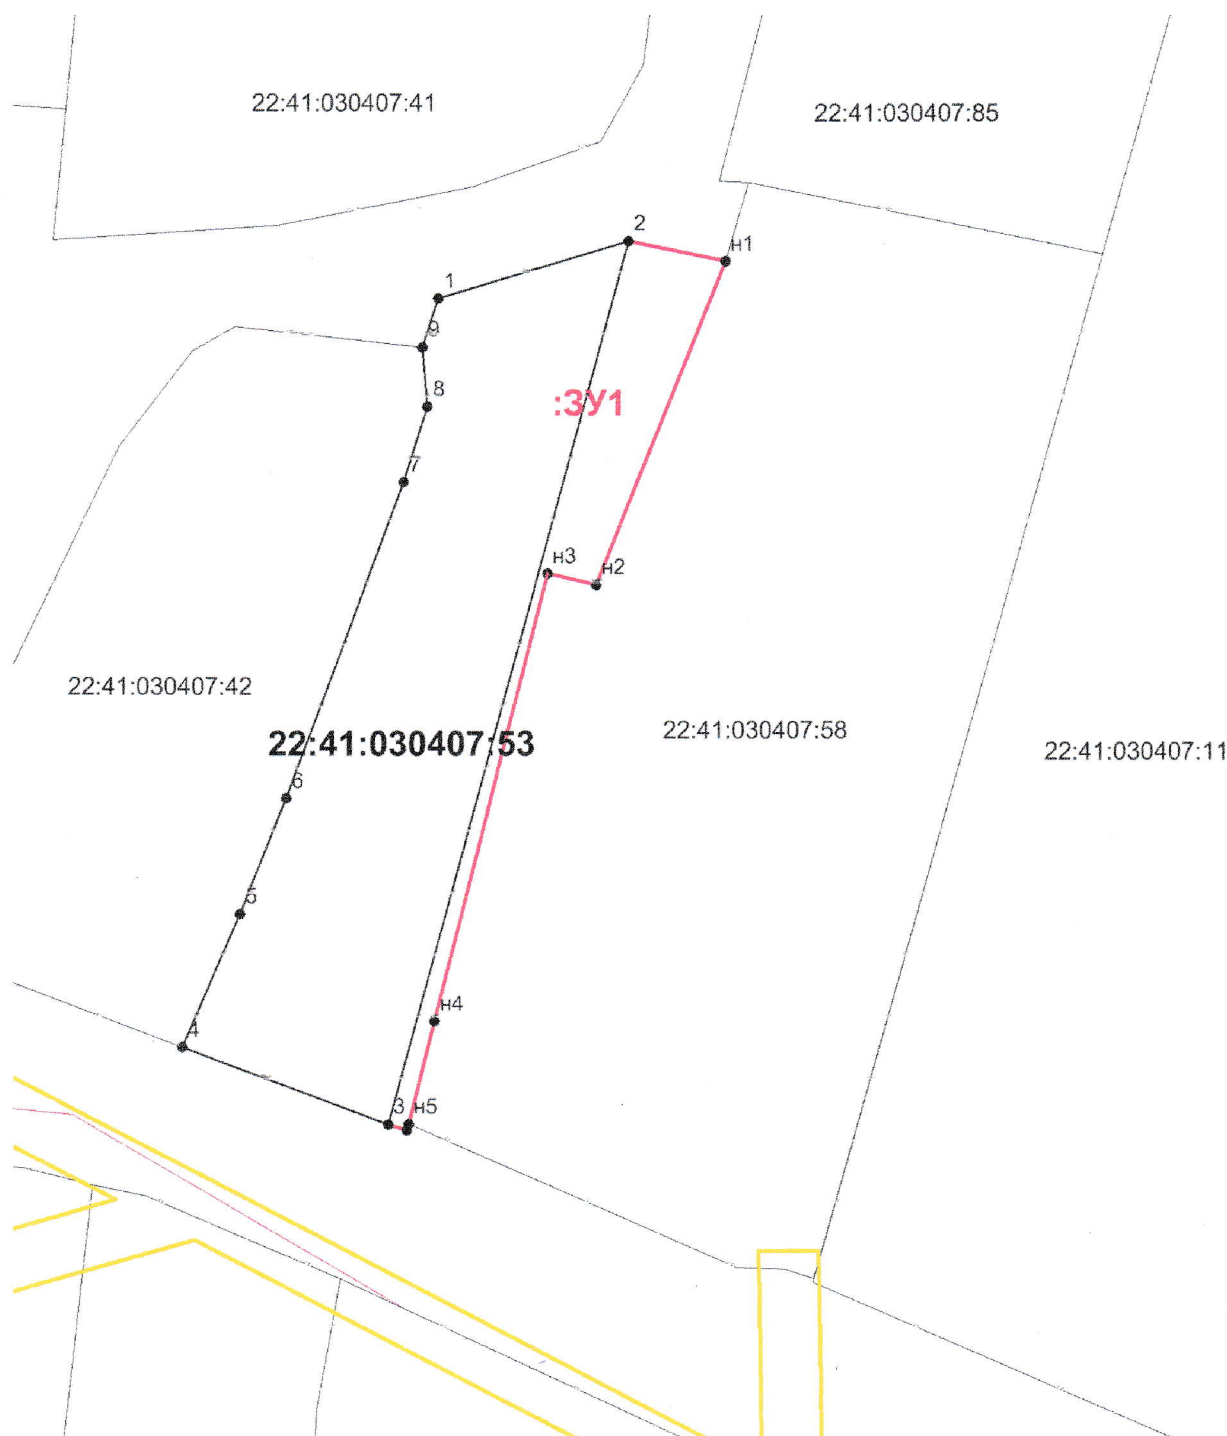

Масштаб 1:500

Условные обозначения:

- 3У1** - обозначение образуемого земельного участка;
- - граница образуемого земельного участка;
- n1 - обозначение характерной точки границы образуемого земельного участка;
- - граница кадастрового квартала;
- - граница охранной зоны ЛЭП и ГРС.
- - граница населенного пункта.