

Утверждена

Глава района

Л.В. Моисеева.

Постановление Администрации Смоленского района,
Алтайского края от 09.06.2022 № 457

Архитектор Смоленского района


Найбауэр А.В.

Схема расположения земельного участка или
земельных участков на кадастровом плане территории
кадастрового квартала №22:41:021253

Условный номер земельного участка:-

Площадь земельного участка: 231 кв.м.

Обозначение характерных точек границ	Координаты, м	
	X	Y
1	2	3
н1	485 081,87	3 274 744,40
н2	485 086,77	3 274 757,62
н3	485 089,27	3 274 772,19
н4	485 083,06	3 274 774,48
н5	485 074,26	3 274 748,45
н6	485 080,54	3 274 745,09
н1	485 081,87	3 274 744,40

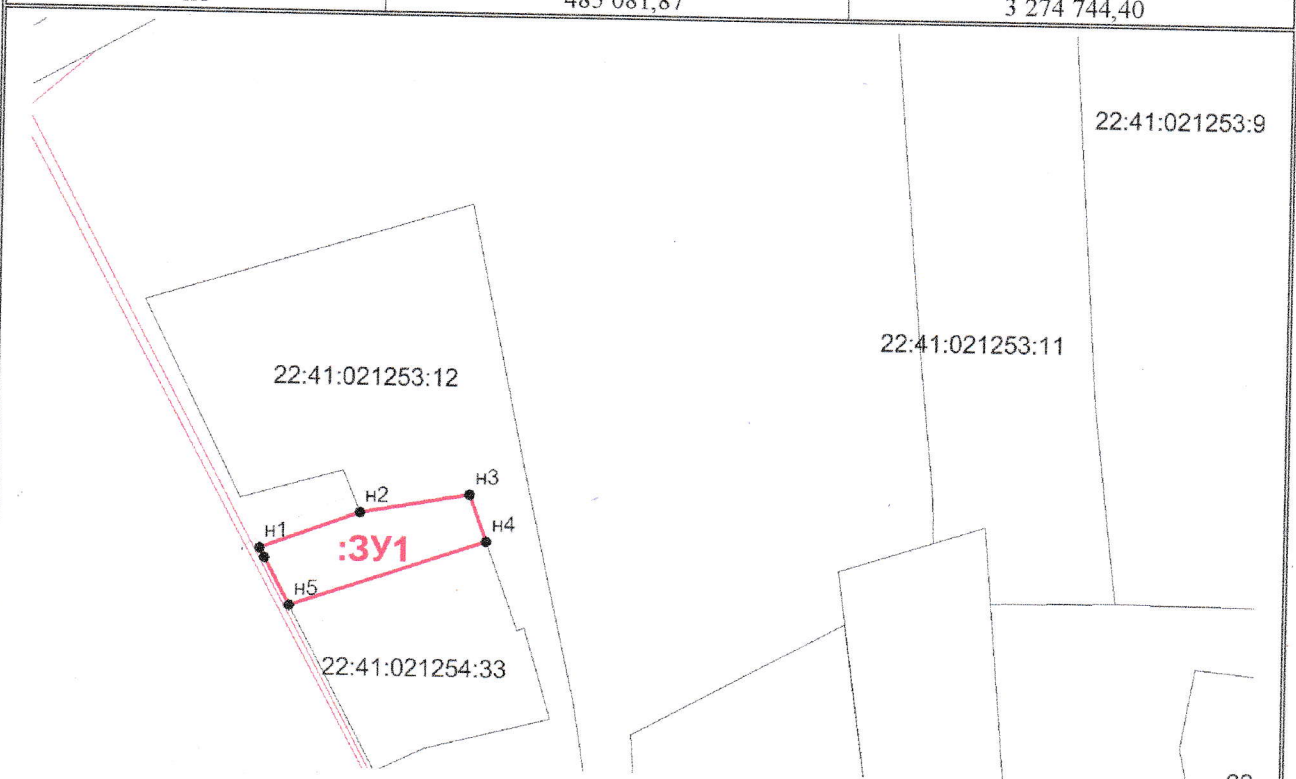

Масштаб 1:1000

Условные обозначения:

- :3У1** -обозначение образуемого земельного участка;
- -граница образуемого земельного участка;
- н1 - обозначение характерной точки границы образуемого земельного участка;
- -граница кадастрового квартала;
- -граница населенного пункта;
- -граница охранной зоны ЛЭП.