



УТВЕРЖДЕНА

Глава района

Л.В. Моисеева.

Постановление Администрации Смоленского района, Алтайского края


от 17.06.2022 № 491

Архитектор Смоленского района

Найбауэр А.В.

Схема расположения границ земельного участка или
земельных участков на кадастровом плане территории
кадастрового квартала №22:41:021218

Условный номер земельного участка :ЗУ1		
Площадь земельного участка 1387 м ²		
Обозначение характерных точек границ	Система координат МСК 22	
	Координаты, м	
	X	Y
1	2	3
1	485 041,63	3 272 078,25
2	485 042,58	3 272 122,29
3	485 024,34	3 272 123,24
н1	485 013,40	3 272 123,00
н2	485 007,92	3 272 079,59
н3	485 024,49	3 272 078,81
н4	485 040,36	3 272 078,33
1	485 041,63	3 272 078,25

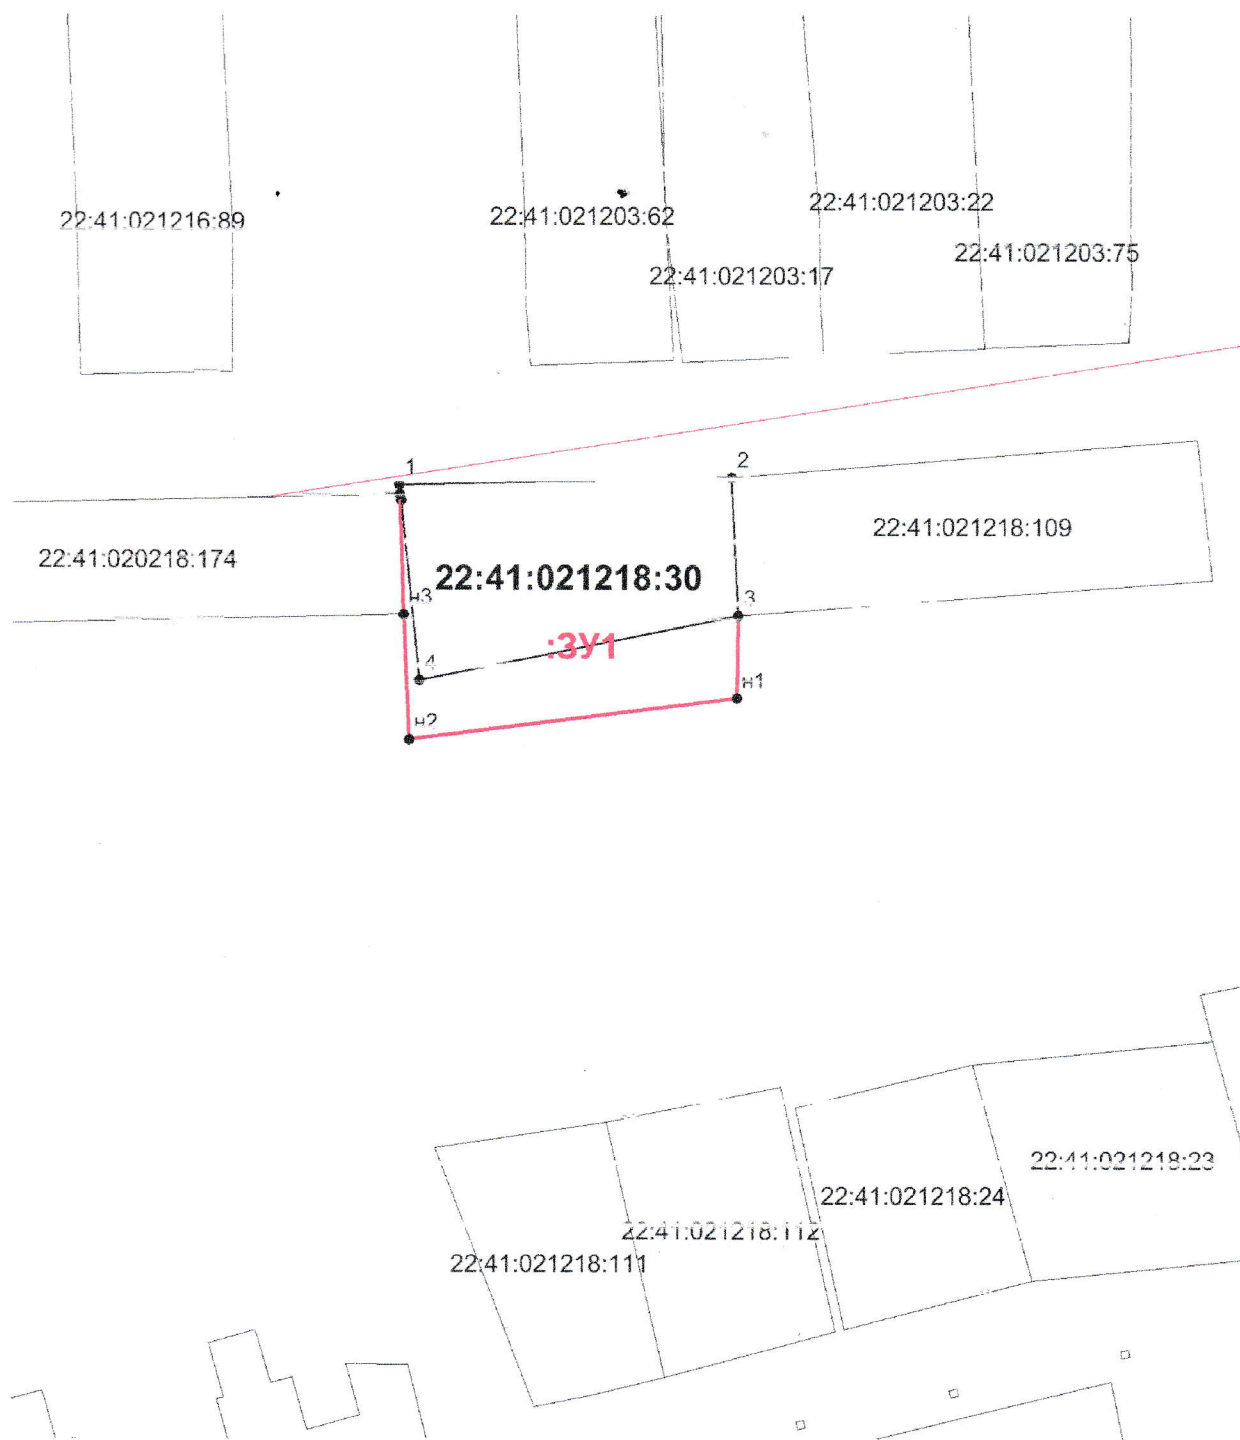

Масштаб 1:1000

Условные обозначения:

- ЗУ1** -обозначение образуемого земельного участка;
- -граница образуемого земельного участка;
- н1 - обозначение характерной точки границы образуемого земельного участка;
- -граница кадастрового квартала;
- граница охранной зоны ЛЭП и ГРС.
- -граница населенного пункта.