



Утверждена

Администрации  
Смоленского района  
Ленинградской области

от 10.08.2022


№ 498

### Схема расположения земельного участка или земельных участков на кадастровом плане территории

Условный номер земельного участка :194:3У1

Площадь земельного участка – 543 м<sup>2</sup>

Обозначение характерных точек границ	Координаты, м	
	X	Y
1	2	3
1	483989,82	3273853,67
2	483984,20	3273856,20
н1	483963,10	3273860,31
н2	483959,51	3273840,18
н3	483986,05	3273835,73
н4	483986,38	3273835,41
6	483988,13	3273846,66
1	483989,82	3273853,67

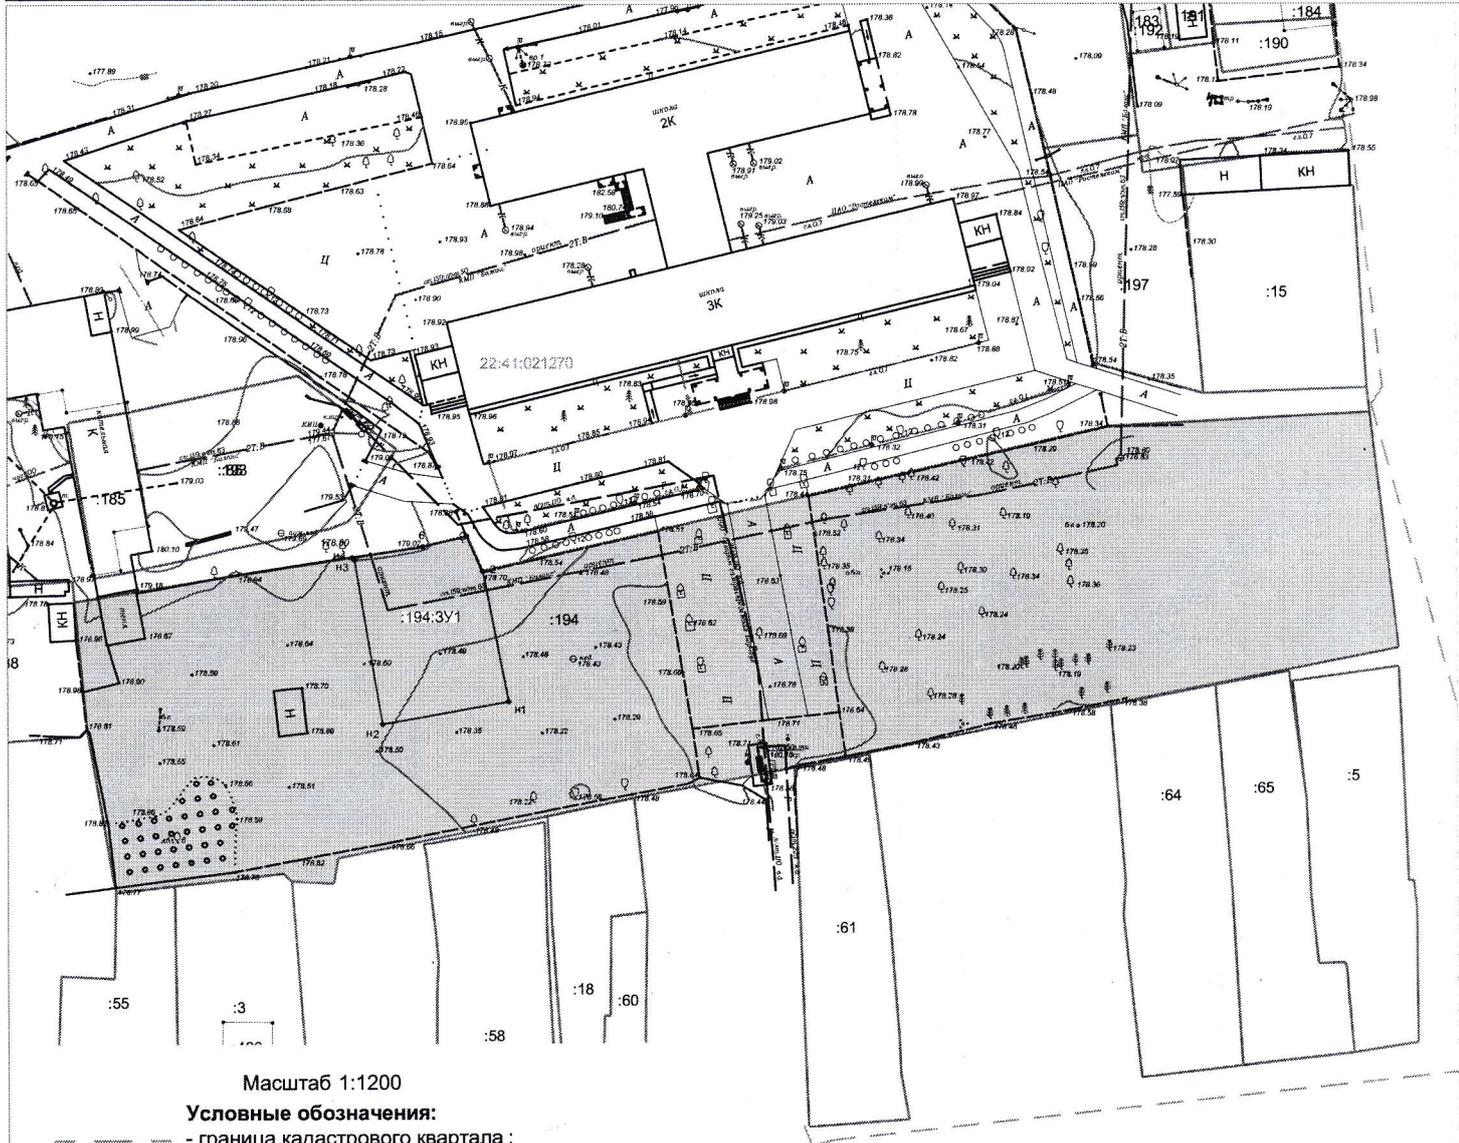

Масштаб 1:1200

Условные обозначения:

- граница кадастрового квартала ;
- 22:41:021270 - номер кадастрового квартала ;
- существующая граница земельного участка ;
- образуемая граница земельного участка ;
- :194 - обозначение существующего земельного участка ;
- :194:3У1 - обозначение образуемого земельного участка .