



УТВЕРЖДЕНА

Глава района Л.В. Моисеева Л.В. Моисеева.

Постановление Администрации Смоленского района, Алтайского края


от 23.06.2022 № 507

Архитектор Смоленского района

Найбауэр А.В.

**Схема расположения границ земельного участка или
земельных участков на кадастровом плане территории
кадастрового квартала №22:41:040534**

Условный номер земельного участка			-
Площадь земельного участка			400 м ²
			Система координат МСК 22
Обозначение характерных точек границ	Координаты, м		
	X	Y	
1	2	3	
:3У1(1)			
н1	455 779,47	3 252 668,46	
н2	455 779,28	3 252 671,64	
н3	455 776,10	3 252 671,46	
н4	455 776,28	3 252 668,27	
н1	455 779,47	3 252 668,46	
:3У1(2)			
н5	455 777,83	3 252 648,18	
н6	455 778,32	3 252 658,05	
н7	455 766,73	3 252 658,44	
н8	455 765,87	3 252 648,60	
н9	455 775,39	3 252 648,26	
н5	455 777,83	3 252 648,18	
:3У1(3)			
н10	455 739,69	3 252 523,01	
н11	455 746,77	3 252 549,41	
н12	455 744,75	3 252 549,79	
н13	455 737,08	3 252 551,85	
н14	455 729,92	3 252 525,30	
н10	455 739,69	3 252 523,01	

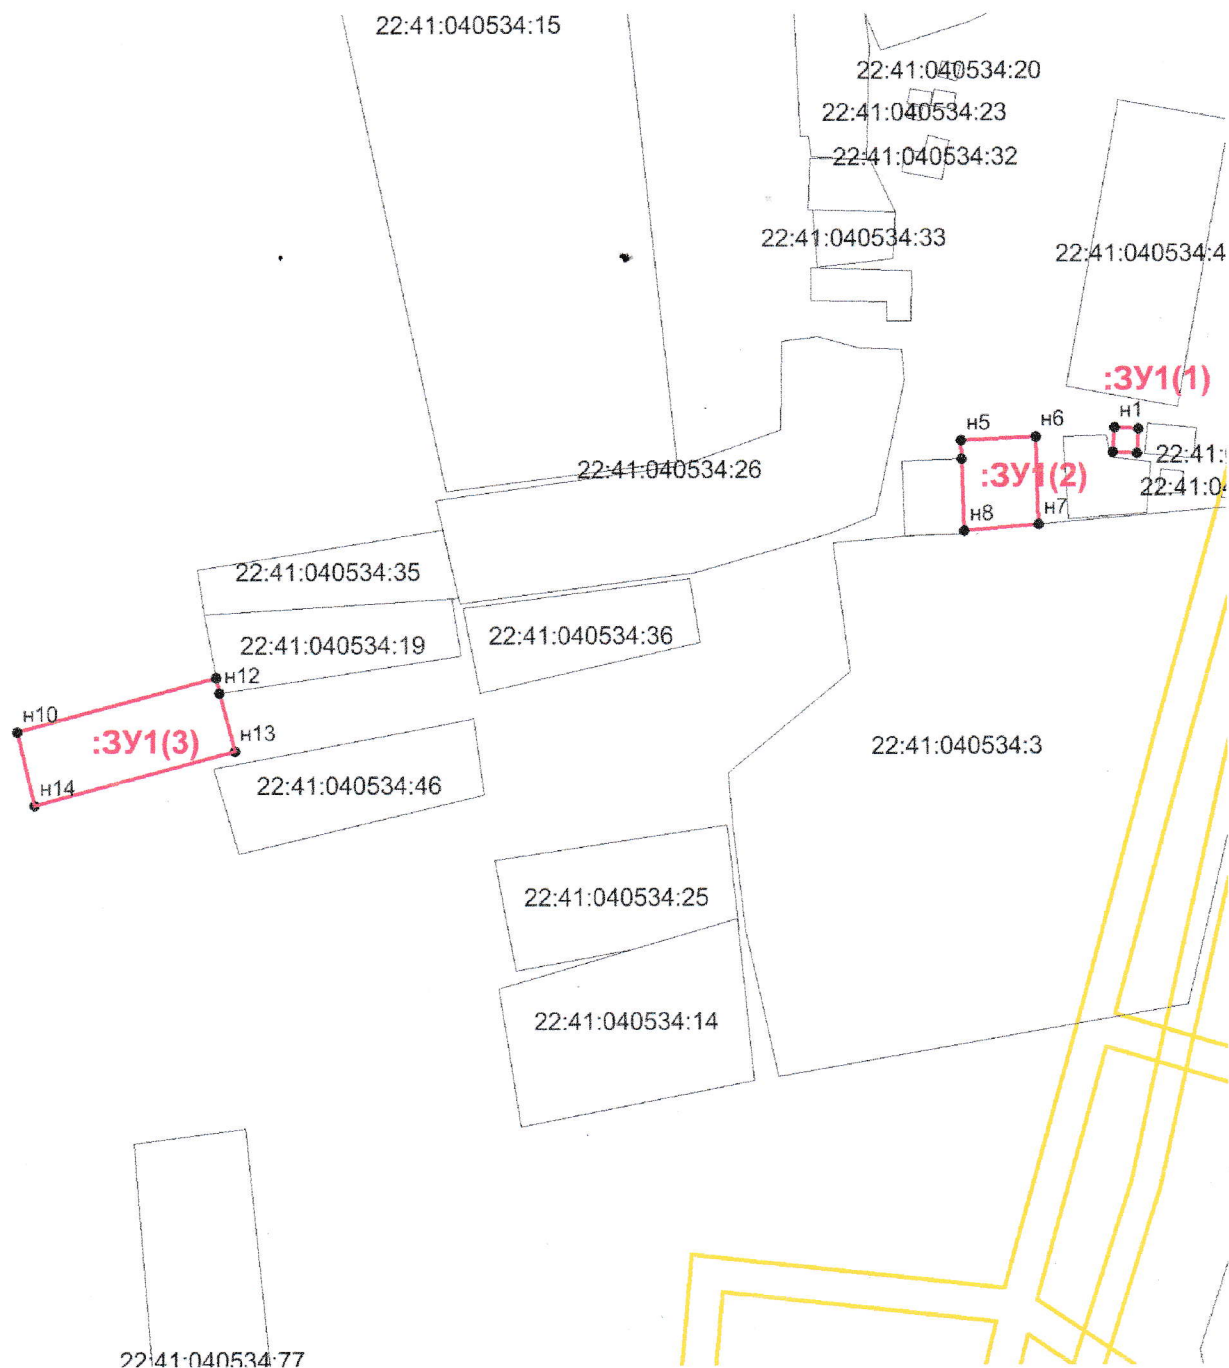

Масштаб 1:1000

Условные обозначения:

- :3У1** - обозначение образуемого земельного участка;
- - граница образуемого земельного участка;
- н1 - обозначение характерной точки границы образуемого земельного участка;
- - граница кадастрового квартала;
- - граница охранной зоны ЛЭП;
- - граница охранной зоны ГРС;
- - граница населенного пункта.