

Утверждена

Глава района Л.В. Моисеева Л.В. Моисеева.

Постановление Администрации Смоленского района,
Алтайского края от 23.06.2022 № 508

Архитектор Смоленского района


Найбауэр А.В.

**Схема расположения земельного участка или
земельных участков на кадастровом плане территории
кадастрового квартала №22:41:030418**

Условный номер земельного участка:-

Площадь земельного участка: 2478 кв.м.

Обозначение характерных точек границ	Координаты, м	
	X	Y
1	2	3
н1	460 415	3 263 741
н2	460 436	3 263 787
н3	460 392	3 263 808
н4	460 372	3 263 758
н1	460 415	3 263 741

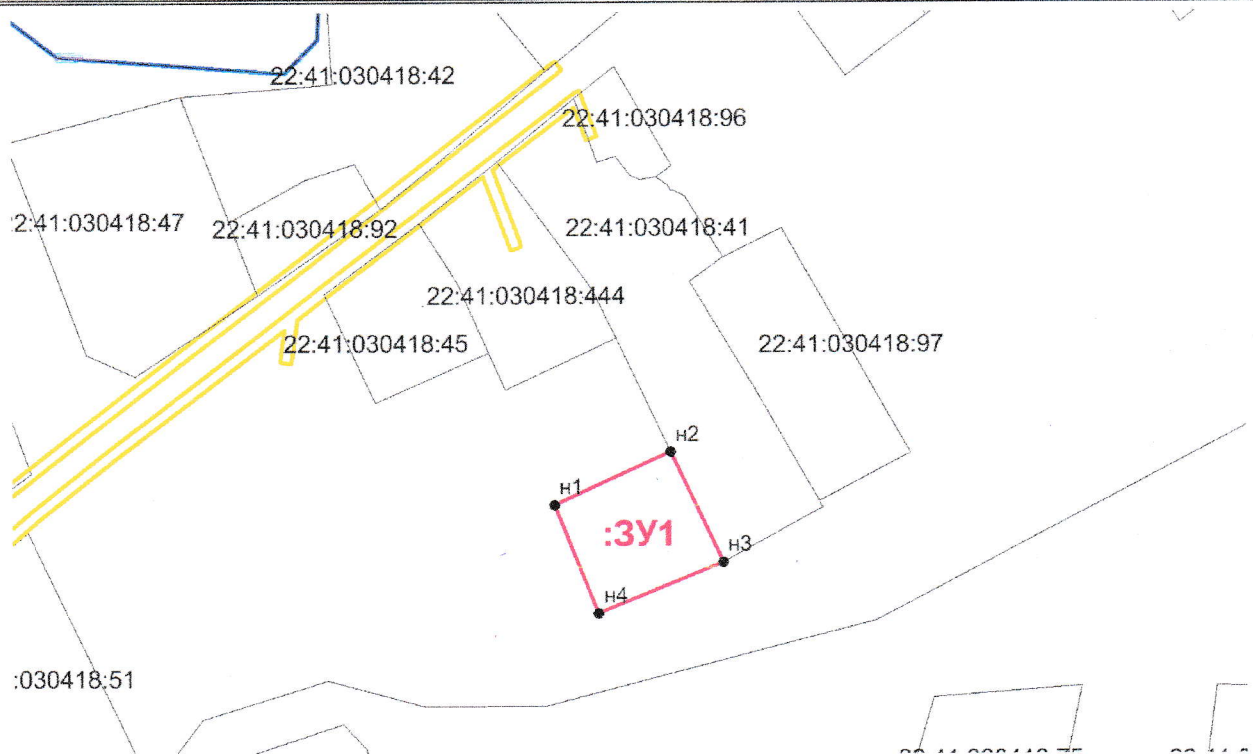

Масштаб 1:3000

Условные обозначения:

- :ЗУ1** -обозначение образуемого земельного участка;
- -граница образуемого земельного участка;
- н1 - обозначение характерной точки границы образуемого земельного участка;
- -граница кадастрового квартала;
- -граница населенного пункта;
- -граница охранный зоны ЛЭП.