

Утверждена



Глава района

Л.В. Моисеева

Л.В. Моисеева.

Постановление Администрации Смоленского района,
Алтайского края от 23.06.2022 № 509

Архитектор Смоленского района


Найбауэр А.В.

**Схема расположения земельного участка или
земельных участков на кадастровом плане территории
кадастрового квартала №22:41:030418**

Условный номер земельного участка: -

Площадь земельного участка: 2485 кв.м.

Обозначение характерных точек границ	Координаты, м	
	X	Y
1	2	3
н1	460 460,68	3 263 721,19
н2	460 481,24	3 263 765,19
н3	460 435,86	3 263 786,90
н4	460 414,89	3 263 740,61
н1	460 460,68	3 263 721,19

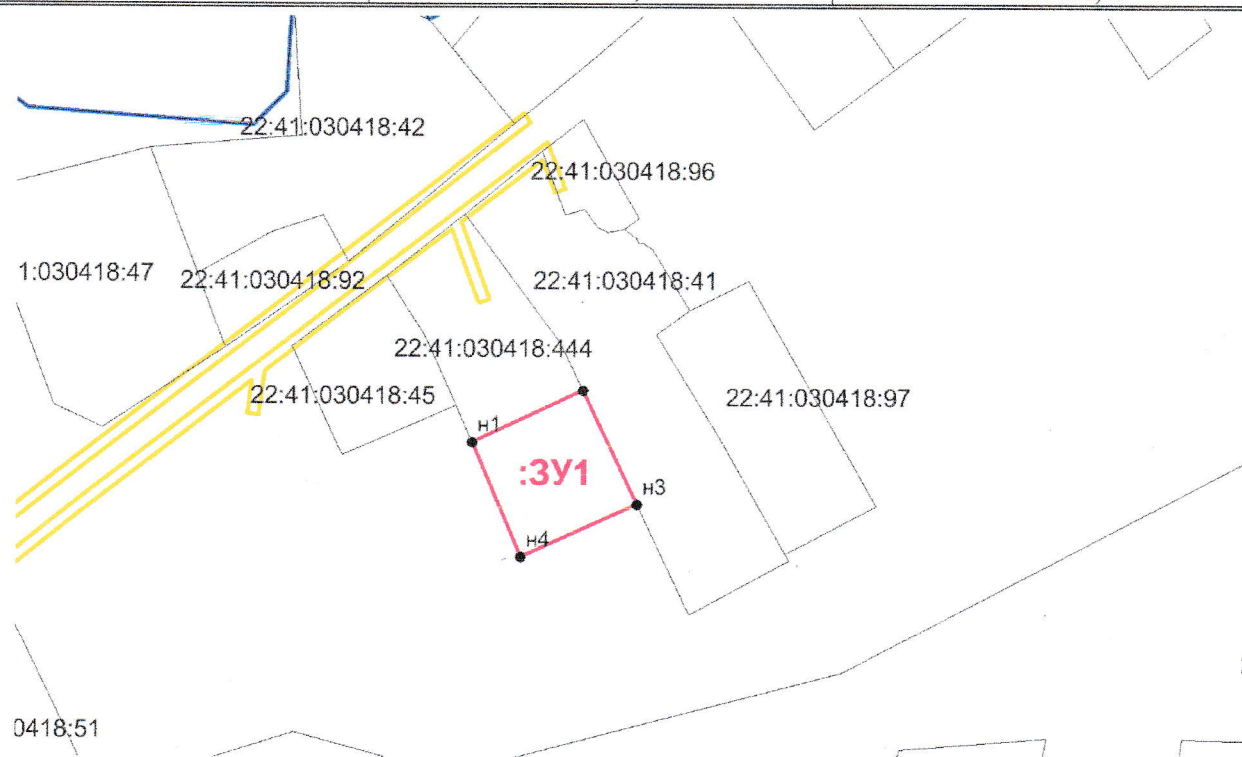

Масштаб 1:3000

Условные обозначения:

- :ЗУ1** -обозначение образуемого земельного участка;
- граница образуемого земельного участка;
- н1 - обозначение характерной точки границы образуемого земельного участка;
- граница кадастрового квартала;
- граница населенного пункта;
- граница охранной зоны ЛЭП.