



УТВЕРЖДЕНА

Глава района Л.В. Моисеева Л.В. Моисеева.

Постановление Администрации Смоленского района, Алтайского края


от 30.06.2024 № 546

Архитектор Смоленского района

Найбауэр А.В.

Схема расположения границ земельного участка или
земельных участков на кадастровом плане территории
кадастрового квартала №22:41:040532

Условный номер земельного участка			-
Площадь земельного участка			2499 м ²
			Система координат МСК 22
Обозначение характерных точек границ	Координаты, м		
	X	Y	
1	2	3	
н1	456 819,32	3 253 965,87	
н2	456 808,01	3 253 973,08	
н3	456 828,48	3 254 008,40	
н4	456 779,61	3 254 037,50	
н5	456 757,41	3 254 001,10	
н6	456 818,32	3 253 963,78	
н1	456 819,32	3 253 965,87	

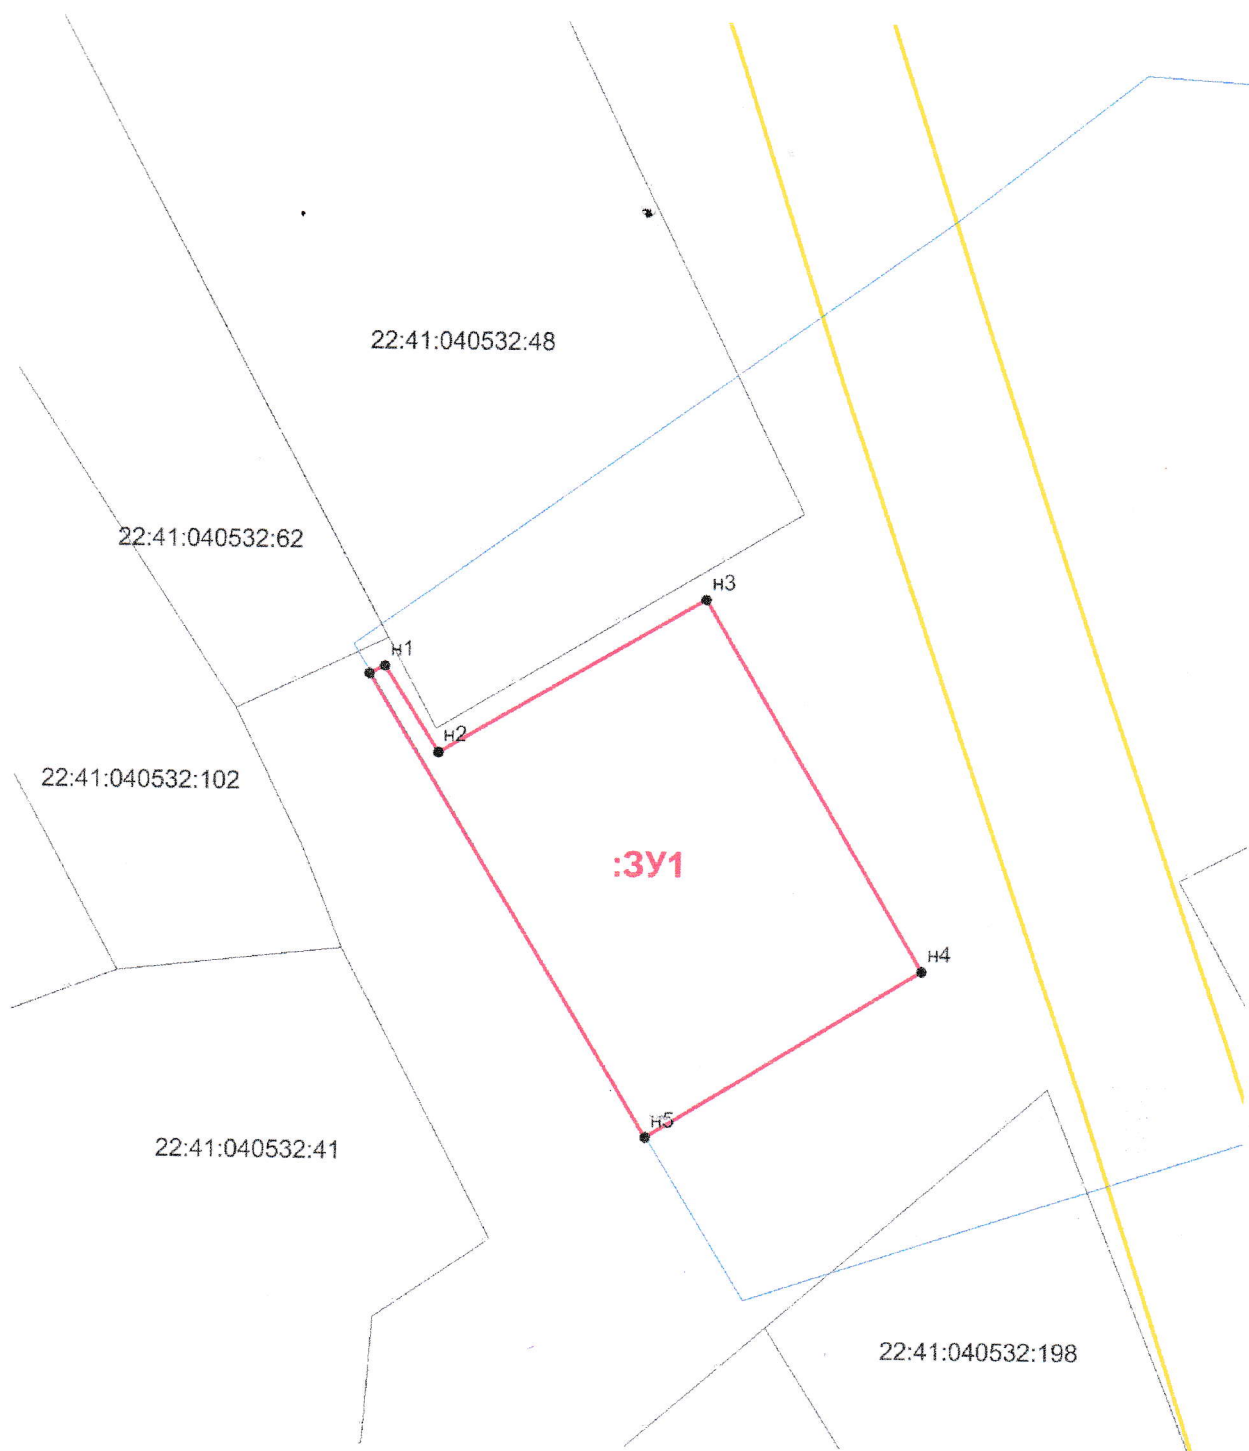

Масштаб 1:1000

Условные обозначения:

- 3Y1** - обозначение образуемого земельного участка;
— - граница образуемого земельного участка;
H1 - обозначение характерной точки границы образуемого земельного участка;
— - граница кадастрового квартала;
— - граница охранной зоны ЛЭП;
— - граница населенного пункта.