



УТВЕРЖДЕНА

Глава района

Л.В. Моисеева

Л.В. Моисеева.

Постановление Администрации Смоленского района, Алтайского края

от 04.07.2022 № 550


Начальник управления по земельным и имущественным отношениям

Филатова Н.В.

Схема расположения границ земельного участка или
земельных участков на кадастровом плане территории
кадастрового квартала №22:41:040532

| Условный номер земельного участка | | |
|--|--------------------------|--------------|
| Площадь земельного участка 133369 м ² | | |
| Обозначение характерных точек границ | Система координат МСК 22 | |
| | X | Y |
| 1 | 2 | 3 |
| :ЗУ1(1) | | |
| н1 | 457 229,21 | 3 255 975,57 |
| н2 | 457 201,70 | 3 256 034,16 |
| н3 | 457 191,89 | 3 256 085,49 |
| н4 | 457 147,36 | 3 256 123,23 |
| н5 | 457 170,00 | 3 256 170,04 |
| н6 | 457 166,02 | 3 256 195,35 |
| н7 | 457 129,24 | 3 256 191,93 |
| н8 | 457 025,83 | 3 256 180,60 |
| н9 | 456 967,71 | 3 256 222,12 |
| н10 | 456 965,87 | 3 256 252,75 |
| н11 | 456 857,49 | 3 256 255,68 |
| н12 | 456 854,11 | 3 256 224,39 |
| н13 | 456 832,22 | 3 256 199,48 |
| н14 | 456 793,50 | 3 256 185,13 |
| н15 | 456 882,56 | 3 255 985,85 |
| н16 | 456 887,99 | 3 255 961,36 |
| н17 | 456 985,39 | 3 255 900,89 |
| н1 | 457 229,21 | 3 255 975,57 |
| :ЗУ1(2) | | |
| н18 | 457 331,33 | 3 255 650,32 |
| н19 | 457 349,25 | 3 255 668,80 |
| н20 | 457 344,72 | 3 255 697,49 |

| | | |
|-----|------------|--------------|
| н21 | 457 324,72 | 3 255 726,93 |
| н22 | 457 294,53 | 3 255 835,63 |
| н23 | 457 244,38 | 3 255 942,80 |
| н24 | 457 025,20 | 3 255 876,37 |
| н25 | 457 087,82 | 3 255 837,89 |
| н26 | 457 158,77 | 3 255 779,77 |
| н27 | 457 214,65 | 3 255 751,05 |
| н28 | 457 274,74 | 3 255 701,81 |
| н18 | 457 331,33 | 3 255 650,32 |

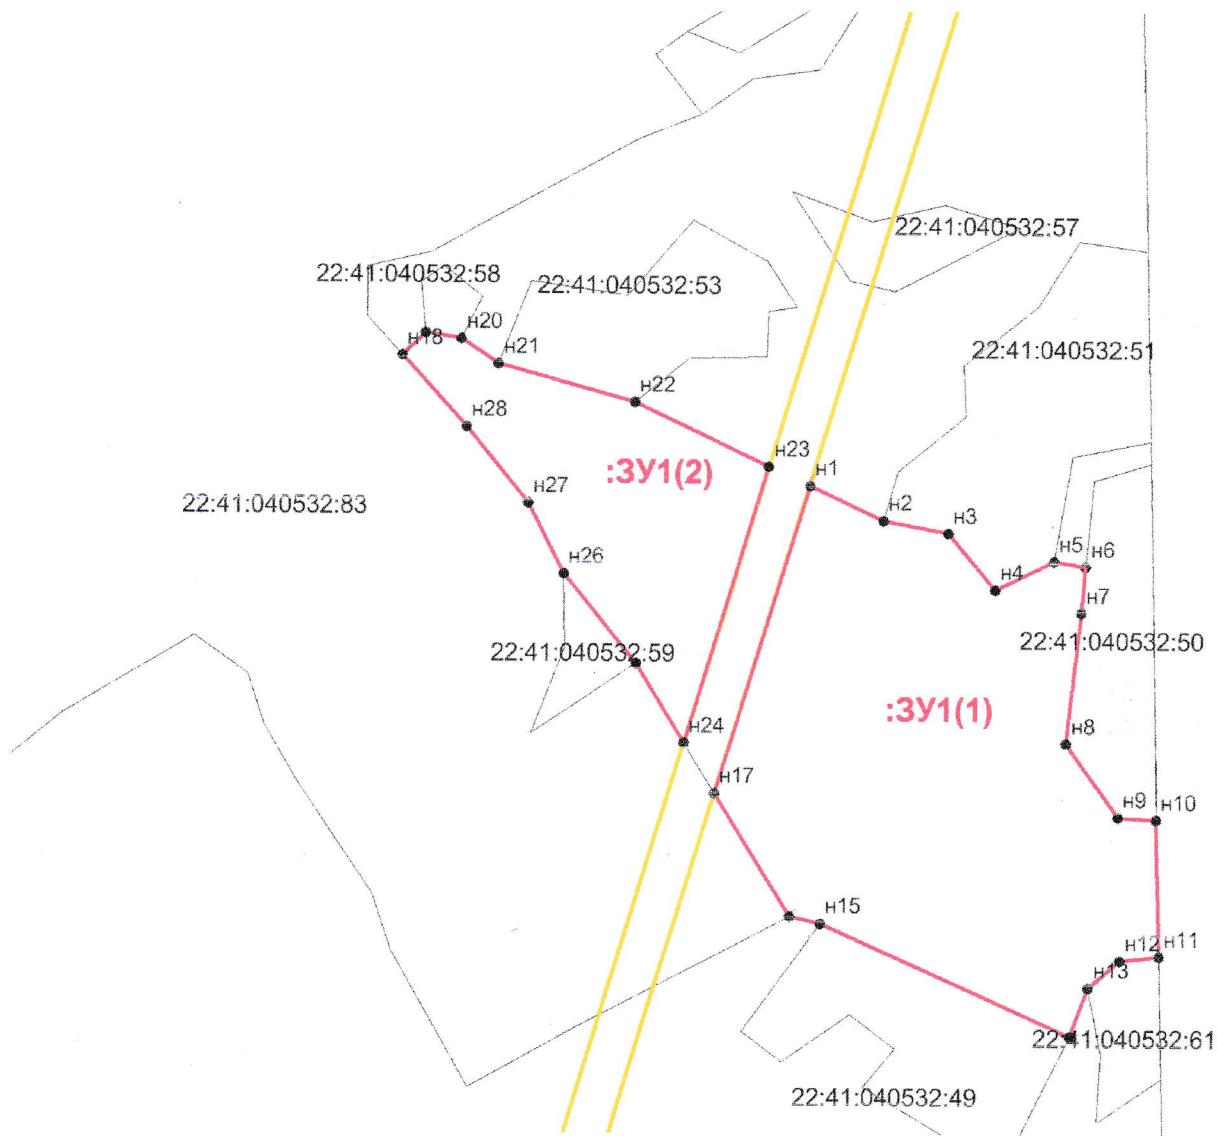

Масштаб 1:6000

Условные обозначения:

3У1 -обозначение образуемого земельного участка;

—граница образуемого земельного участка;

н1 - обозначение характерной точки границы образуемого земельного участка;

—граница кадастрового квартала;

—граница охранной зоны ЛЭП;

—граница охранной зоны ГРС;

—граница населенного пункта.