

Утверждена



Глава района

Л.В. Моисеева.

Постановление Администрации Смоленского района,
Алтайского края от 05.07.2022 № 554

Архитектор Смоленского района


Найбауэр А.В.

**Схема расположения земельного участка или
земельных участков на кадастровом плане территории
кадастрового квартала №22:41:020606**

Условный номер земельного участка:-

Площадь земельного участка: 2244 кв.м.

Обозначение характерных точек границ	Координаты, м	
	X	Y
1	2	3
н1	482 755,62	3 269 762,05
н2	482 760,87	3 269 807,73
н3	482 732,64	3 269 808,61
н4	482 731,37	3 269 812,74
н5	482 718,72	3 269 815,35
н6	482 705,66	3 269 762,34
н1	482 755,62	3 269 762,05

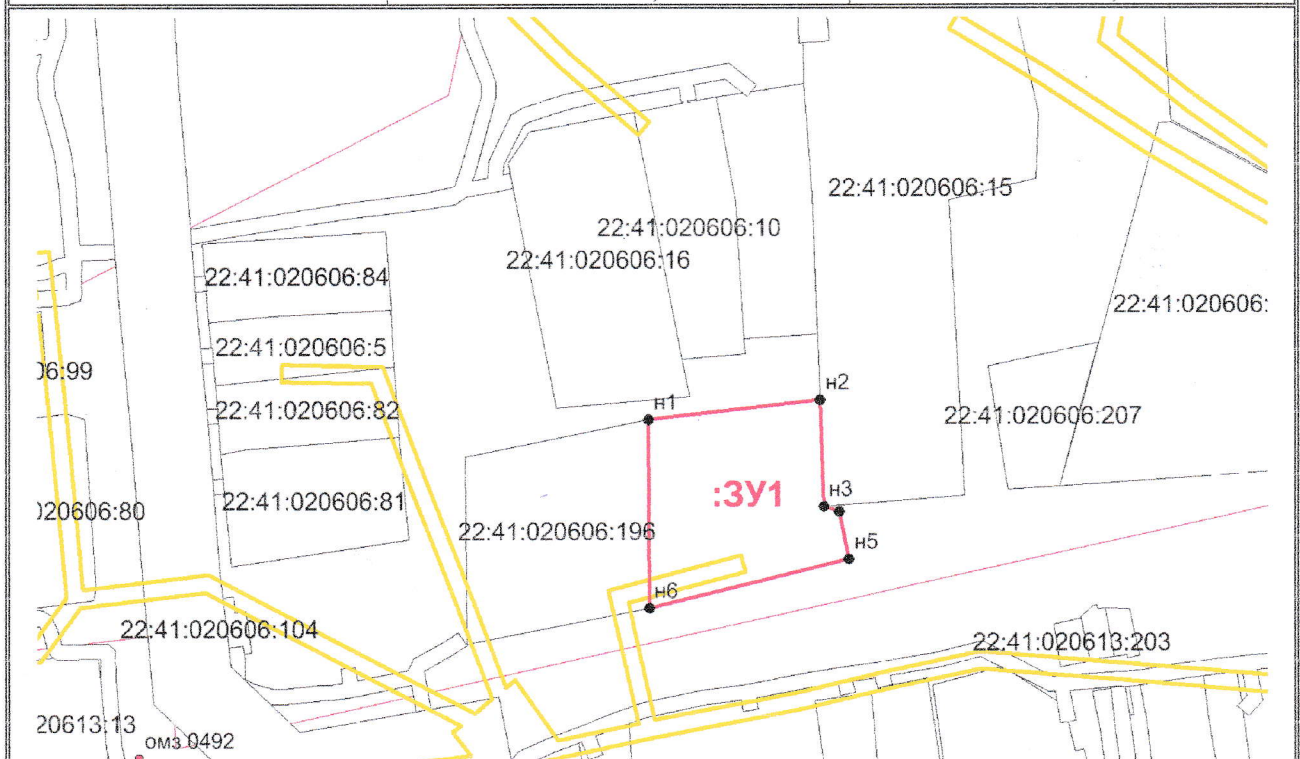

Масштаб 1:2000

Условные обозначения:

- :3У1** -обозначение образуемого земельного участка;
- граница образуемого земельного участка;
- н1 - обозначение характерной точки границы образуемого земельного участка;
- граница кадастрового квартала;
- граница населенного пункта;
- граница охранной зоны ЛЭП.