



Утверждена

Глава района Л.В. Моисеева Л.В. Моисеева.

Постановление Администрации Смоленского района,
Алтайского края от 07.07.2022 № 567

Архитектор Смоленского района


Найбауэр А.В.

**Схема расположения земельного участка или
земельных участков на кадастровом плане территории
кадастрового квартала №22:41:021209**

Условный номер земельного участка:-

Площадь земельного участка: 20 кв.м

Обозначение характерных точек границ	Координаты, м	
	X	Y
1	2	3
н1	485 453,24	3 272 718,19
н2	485 454,17	3 272 722,08
н3	485 449,28	3 272 723,23
н4	485 448,35	3 272 719,35
н1	485 453,24	3 272 718,19

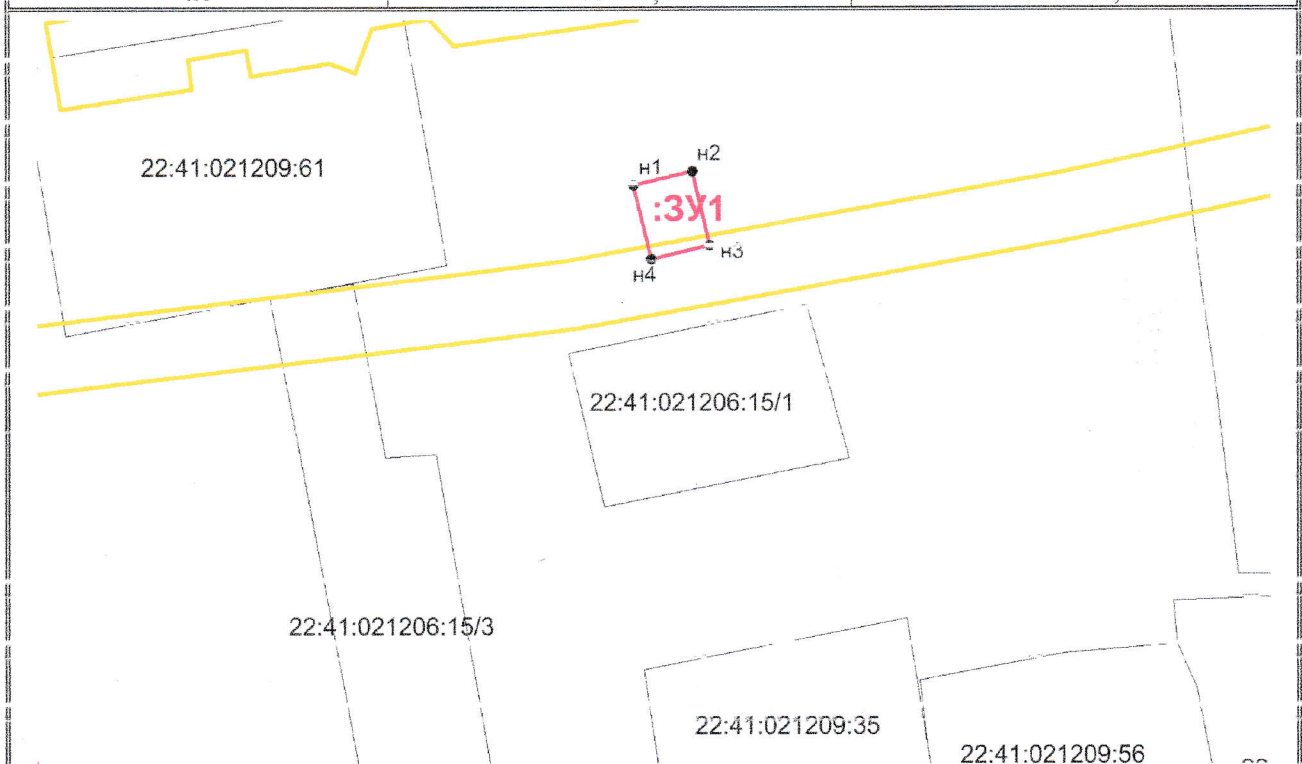

Масштаб 1:500

Условные обозначения:

- :3У1** обозначение образуемого земельного участка;
- граница образуемого земельного участка;
- н1 - обозначение характерной точки границы образуемого земельного участка;
- граница кадастрового квартала;
- граница населенного пункта;
- граница охранной зоны ЛЭП.