



УТВЕРЖДЕНА

Глава района Л.В. Моисеева Л.В. Моисеева.

Постановление Администрации Смоленского района, Алтайского края


от 15.07.2022 № 587

Начальник управления по земельным и имущественным отношениям

Филатова Н.В.

Схема расположения границ земельного участка или  
земельных участков на кадастровом плане территории  
кадастрового квартала №22:41:000000

Условный номер земельного участка			-
Площадь земельного участка			81723 м <sup>2</sup>
Система координат МСК 22			
Обозначение характерных точек границ	Координаты, м		
	X	Y	
1	2	3	
н1	458 642,70	3 252 424,52	
н2	458 560,64	3 252 492,31	
н3	458 405,53	3 252 566,48	
н4	458 259,36	3 252 622,07	
н5	458 229,19	3 252 605,89	
н6	458 159,79	3 252 611,40	
н7	458 054,07	3 252 566,16	
н8	458 002,38	3 252 543,35	
н9	457 917,45	3 252 435,68	
н10	457 798,62	3 252 300,90	
н11	457 801,81	3 252 273,98	
н12	457 834,11	3 252 271,59	
н13	457 942,17	3 252 287,54	
н14	457 958,93	3 252 342,15	
н15	458 049,29	3 252 328,87	
н16	458 067,69	3 252 502,88	
н17	458 137,96	3 252 528,00	
н18	458 229,67	3 252 522,81	
н19	458 336,54	3 252 496,49	
н20	458 614,00	3 252 423,78	
н1	458 642,70	3 252 424,52	

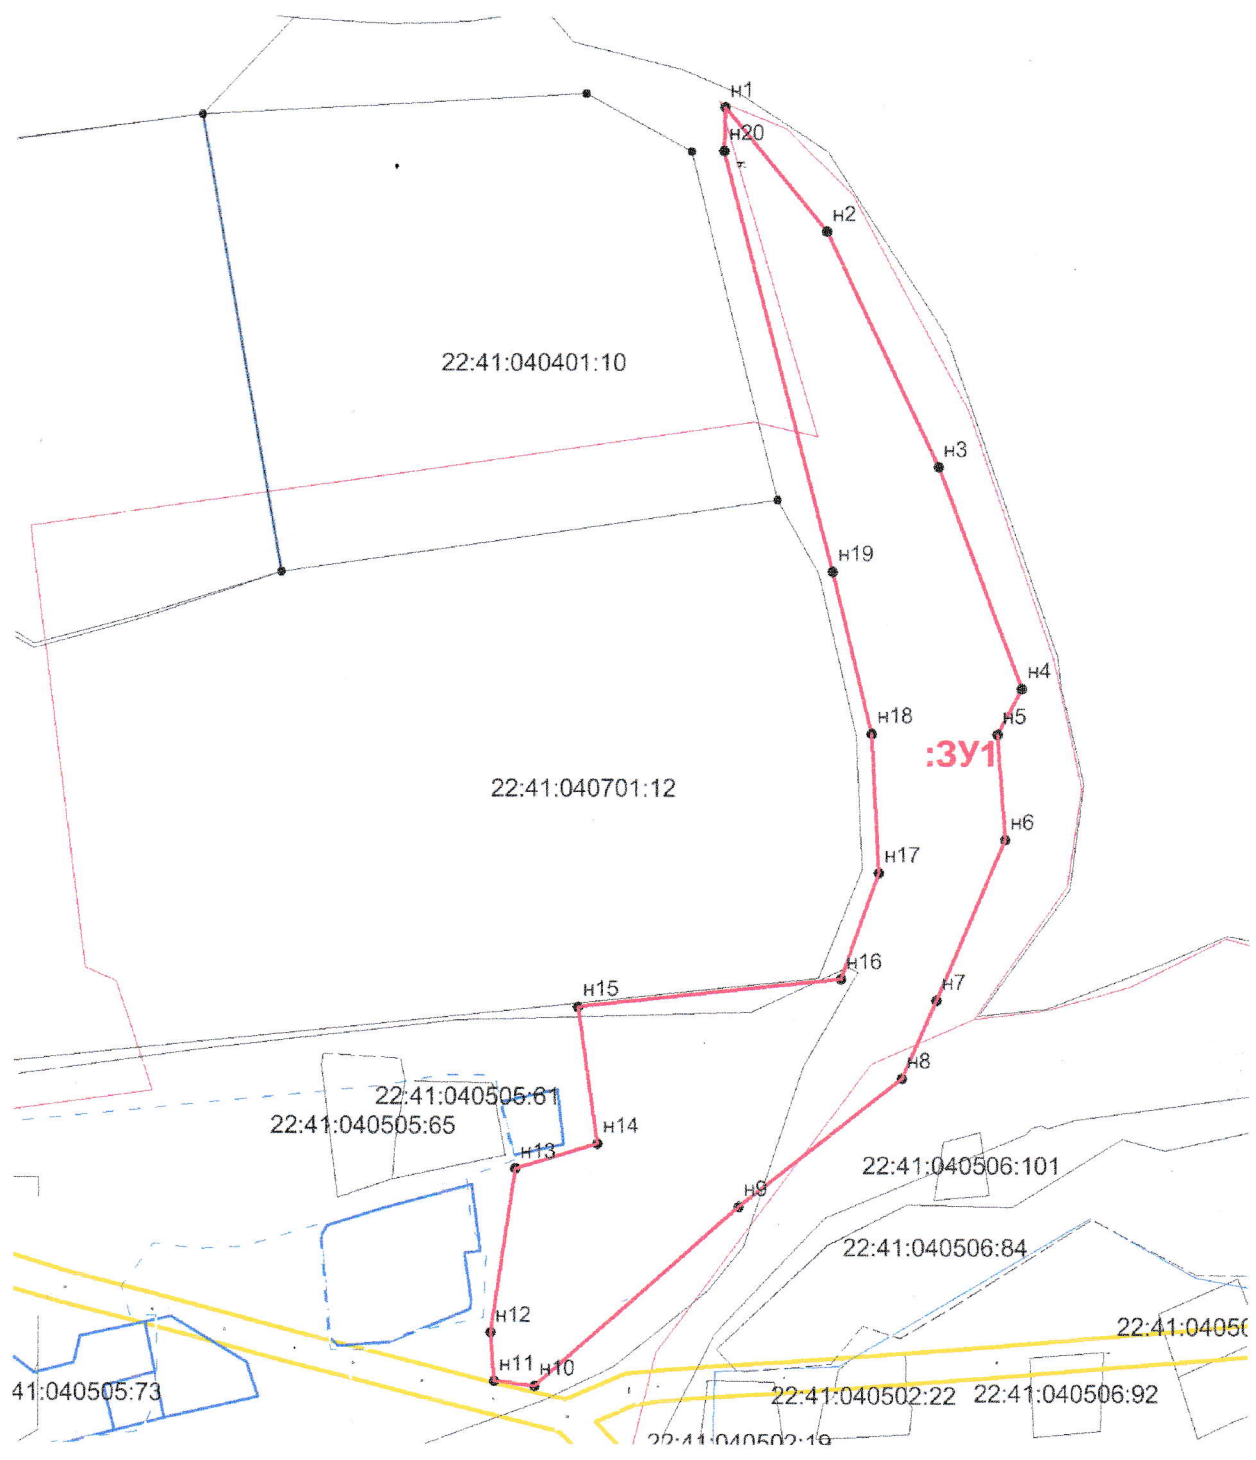

Масштаб 1:5000

Условные обозначения:

- ЗУ1** -обозначение образуемого земельного участка;
- граница образуемого земельного участка;
- н1** - обозначение характерной точки границы образуемого земельного участка;
- граница кадастрового квартала;
- граница охранной зоны ЛЭП;
- граница населенного пункта.