

Утверждена

Глава района Л.В. Моисеева Л.В. Моисеева.

Постановление Администрации Смоленского района,
Алтайского края от 18.07.2012 № 592

Архитектор Смоленского района


Найбауэр А.В.

**Схема расположения земельного участка или
земельных участков на кадастровом плане территории
кадастрового квартала №22:41:030102**

Условный номер земельного участка:-

Площадь земельного участка: 723 кв.м.

Обозначение характерных точек границ	Координаты, м	
	X	Y
1	2	3
н1	468 769,57	3 270 349,55
н2	468 772,75	3 270 371,45
н3	468 737,29	3 270 363,90
н4	468 741,70	3 270 349,48
н5	468 744,85	3 270 342,05
н6	468 746,41	3 270 339,12
н1	468 769,57	3 270 349,55

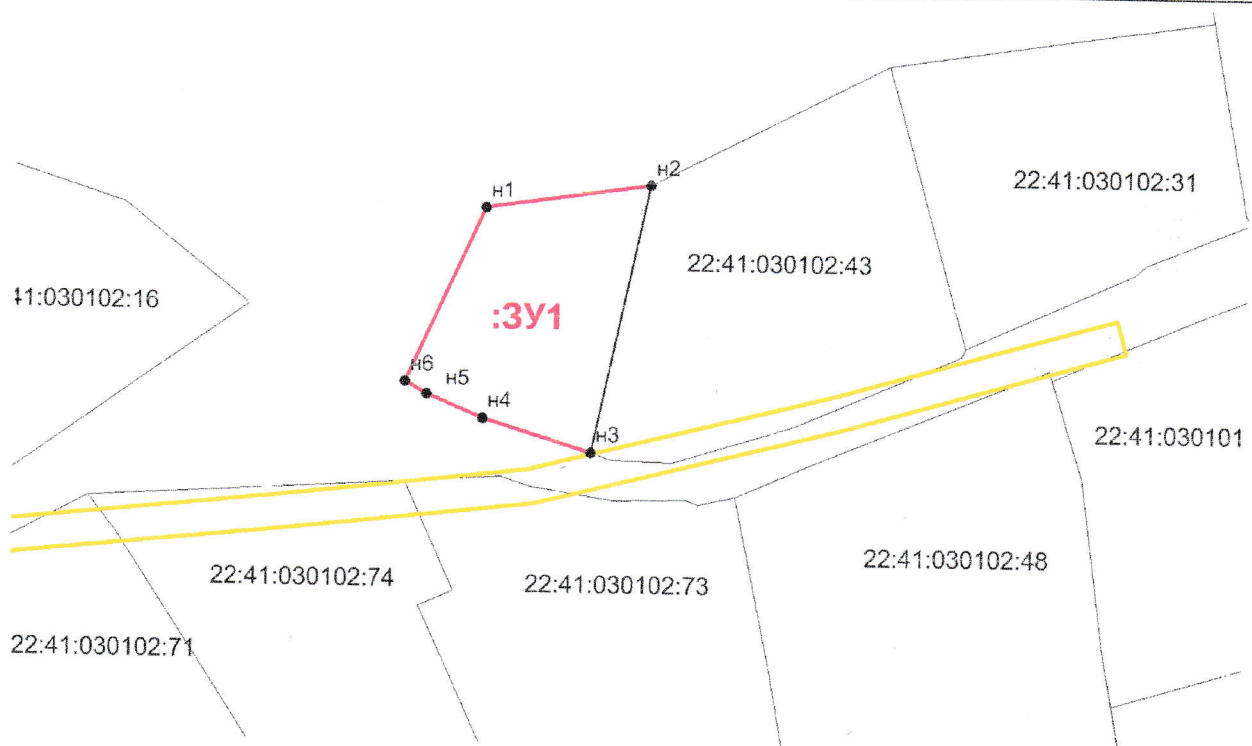

Масштаб 1:1000

Условные обозначения:

- :3У1** -обозначение образуемого земельного участка;
- -граница образуемого земельного участка;
- н1 - обозначение характерной точки границы образуемого земельного участка;
- -граница кадастрового квартала;
- -граница населенного пункта;
- -граница охранной зоны ЛЭП.