



УТВЕРЖДЕНА

Глава района

Л.В. Моисеева Л.В. Моисеева.

Постановление Администрации Смоленского района, Алтайского края


от 04.08.2022 № 657

Архитектор Смоленского района

Найбауэр А.В.

Схема расположения границ земельного участка или
земельных участков на кадастровом плане территории
кадастрового квартала №22:41:021259

Условный номер земельного участка			:3У1
Площадь земельного участка			728 м ²
Обозначение характерных точек границ	Система координат МСК 22		
	Координаты, м		
	X	Y	
1	2	3	
н1	484 448,29	3 274 385,37	
н2	484 448,92	3 274 386,33	
1	484 449,38	3 274 387,54	
2	484 457,15	3 274 406,38	
3	484 458,94	3 274 410,72	
4	484 460,16	3 274 413,88	
5	484 460,58	3 274 414,95	
6	484 447,32	3 274 420,82	
7	484 431,58	3 274 393,57	
н3	484 433,89	3 274 392,37	
н4	484 432,31	3 274 389,41	
н5	484 430,96	3 274 386,74	
н6	484 430,09	3 274 385,33	
н7	484 428,16	3 274 380,38	
н8	484 434,95	3 274 378,50	
н9	484 443,05	3 274 374,48	
н1	484 448,29	3 274 385,37	

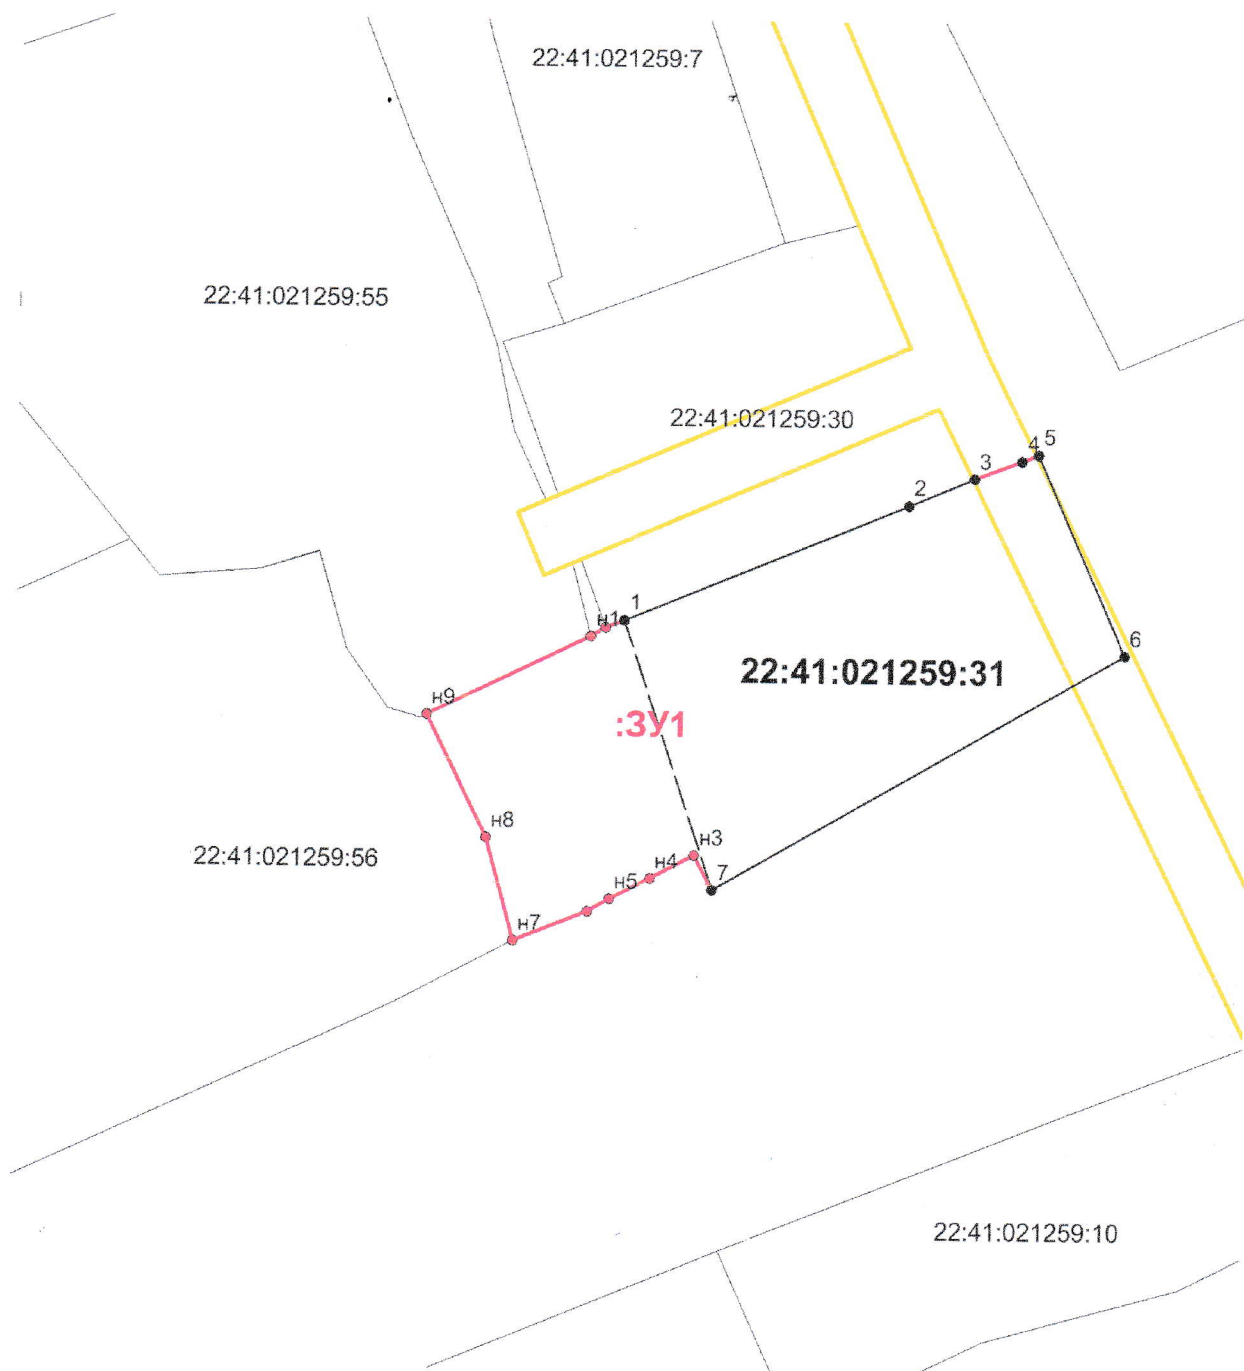

Масштаб 1:500

Условные обозначения:

- 3У1** -обозначение образуемого земельного участка;
- -граница образуемого земельного участка;
- n1 - обозначение характерной точки границы образуемого земельного участка;
- -граница кадастрового квартала;
- -граница охранной зоны ЛЭП и ГРС.
- -граница населенного пункта.