



УТВЕРЖДЕНА

Глава района

Л.В. Моисеева.

Постановление Администрации Смоленского района, Алтайского края

от

10.08.2022

№


066

Архитектор Смоленского района

Найбауэр А.В.

Схема расположения границ земельного участка или
земельных участков на кадастровом плане территории
кадастрового квартала №22:41:000000

Условный номер земельного участка			-
Площадь земельного участка			3679 м ²
			Система координат МСК 22
Обозначение характерных точек границ	Координаты, м		
	X	Y	
1	2	3	
н1	455 155,85	3 251 880,64	
н2	455 165,02	3 251 890,81	
н3	455 168,03	3 251 913,69	
н4	455 163,22	3 251 923,61	
н5	455 154,28	3 251 930,68	
н6	455 118,14	3 251 938,14	
н7	455 068,15	3 251 951,20	
н8	455 100,71	3 251 904,90	
н9	455 147,21	3 251 875,00	
н1	455 155,85	3 251 880,64	

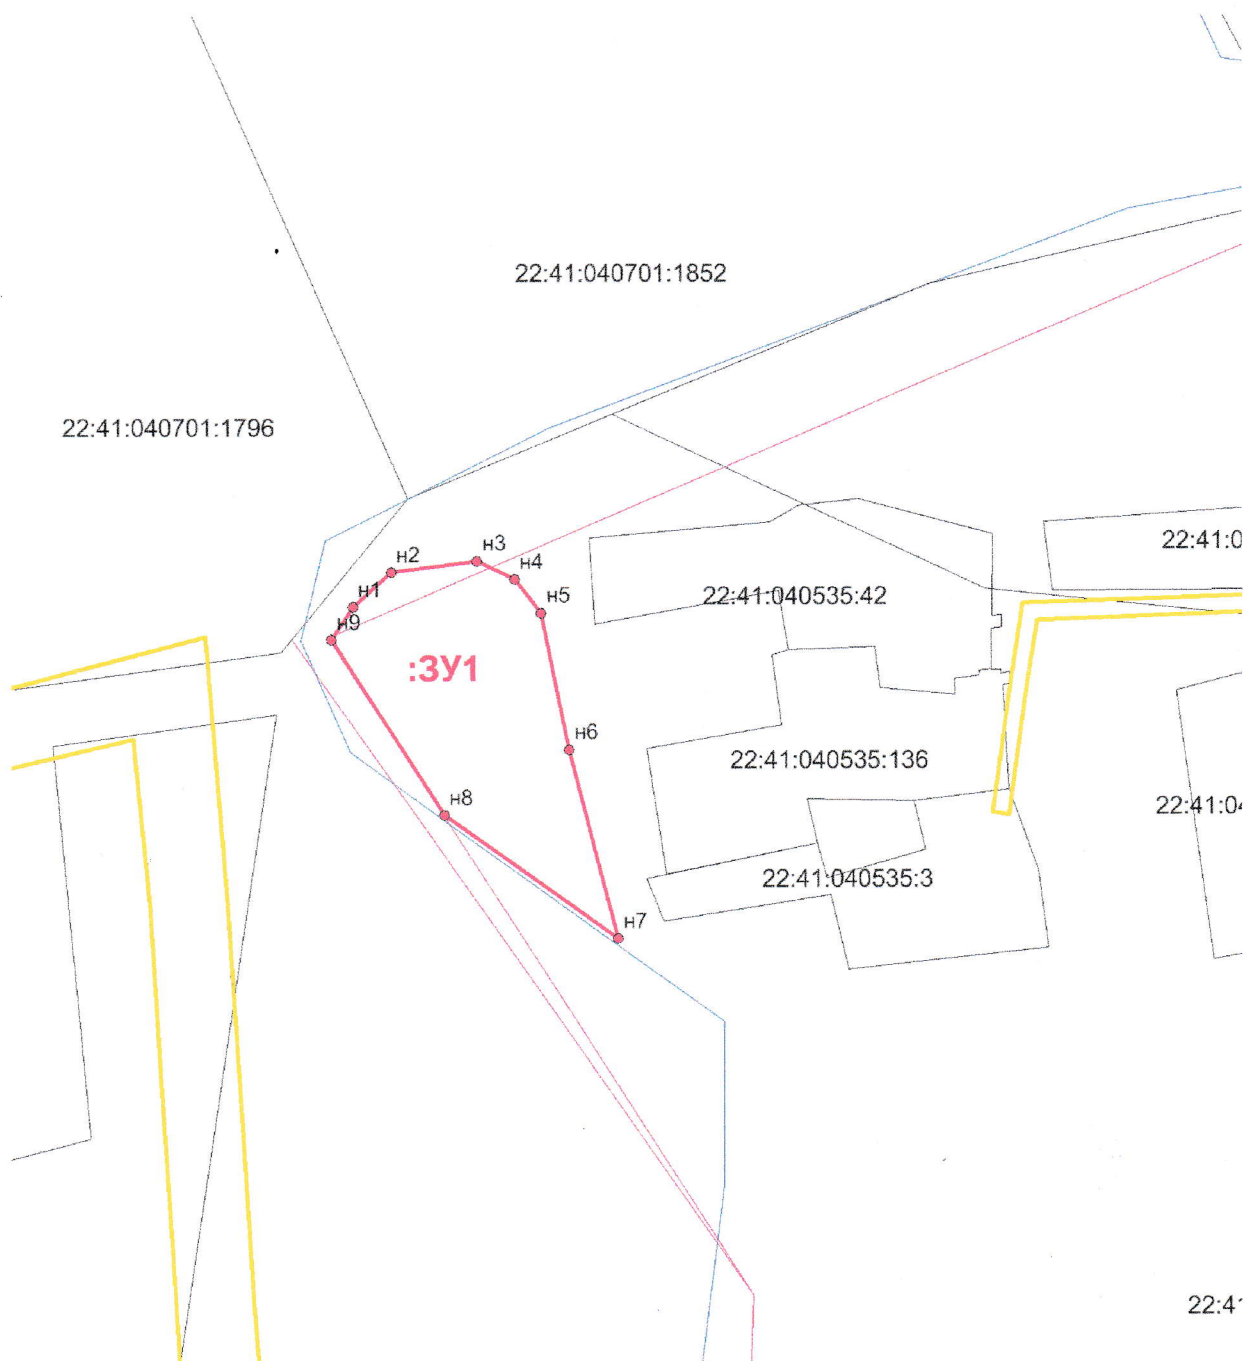

Масштаб 1:2000

Условные обозначения:

- 3Y1** -обозначение образуемого земельного участка;
- -граница образуемого земельного участка;
- н1** - обозначение характерной точки границы образуемого земельного участка;
- -граница кадастрового квартала;
- -граница охранной зоны ЛЭП и ГРС.
- -граница населенного пункта.