


Схема расположения земельного участка на кадастровом плане территории

Условный номер земельного участка		
Площадь ранее учтенного земельного участка 2259 кв.м.		
Площадь образуемого земельного участка 2500 кв.м.		
Обозначение характерных точек границ	Координаты	
	X	Y
н 1	498 433,15	3 274 567,81
н 2	498 441,03	3 274 588,97
н 3	498 447,66	3 274 607,38
н 4	498 444,78	3 274 608,18
н 5	498 422,35	3 274 615,62
н 6	498 390,93	3 274 623,71
н 7	498 388,23	3 274 624,40
н 8	498 374,79	3 274 588,76
н 9	498 377,45	3 274 587,93
н 10	498 419,70	3 274 572,92
н 11	498 426,97	3 274 569,94
н 12	498 430,05	3 274 569,13
н 1	498 433,15	3 274 567,81

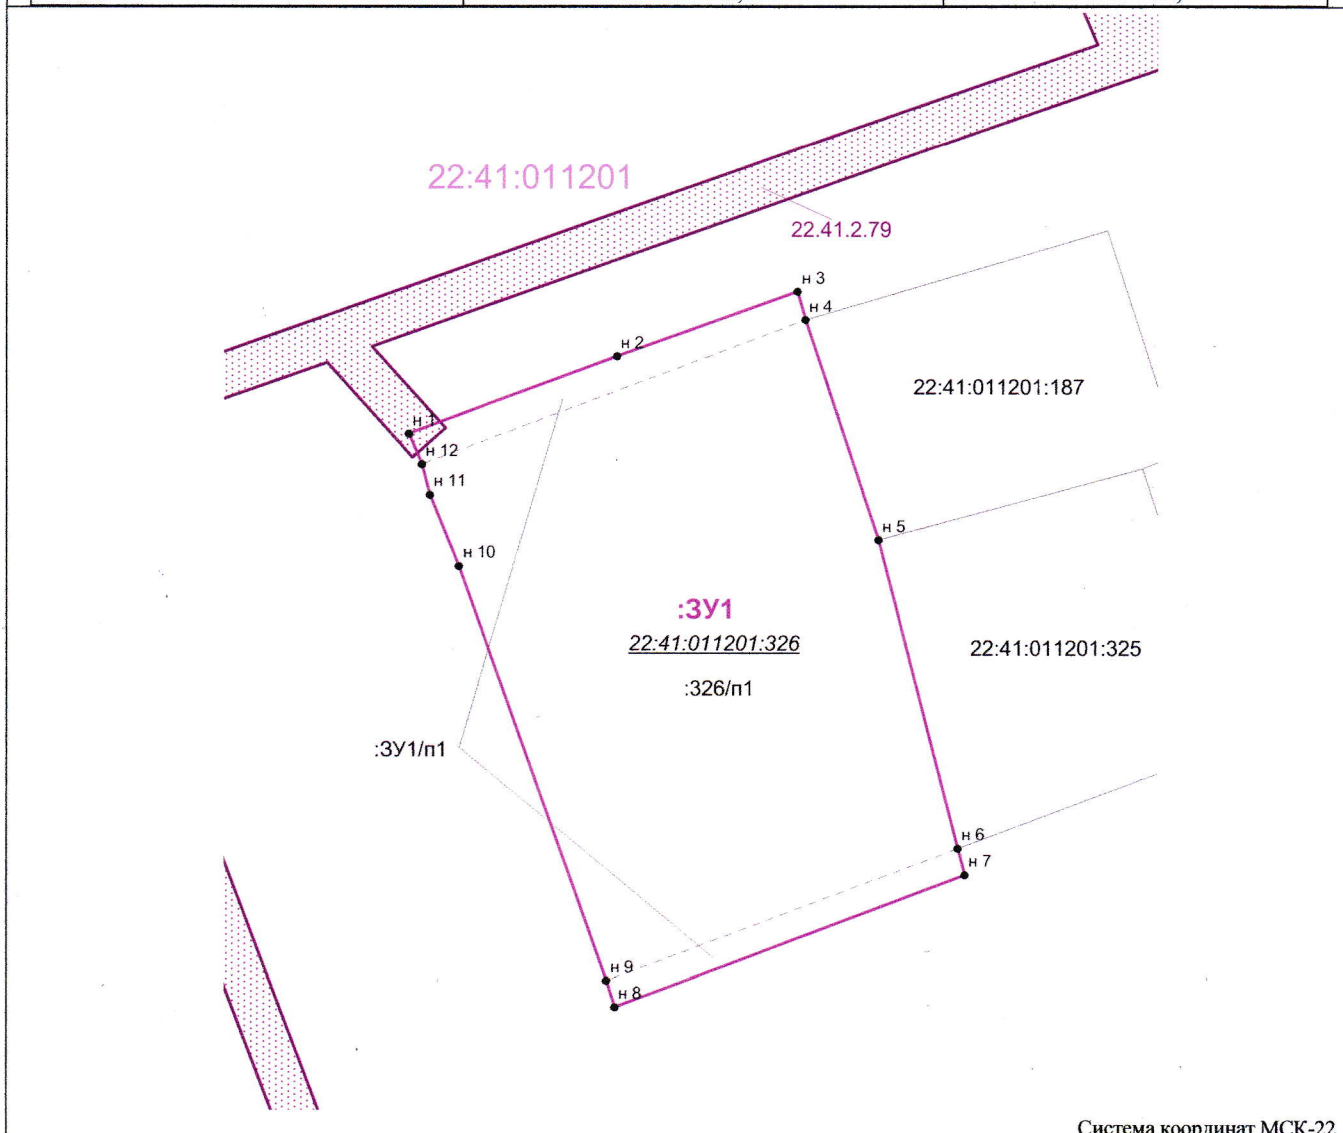

Система координат МСК-22

Масштаб 1:600

Условные обозначения:

- | | |
|-------------------------|---|
| | - граница учтенных земельных участков |
| | - граница земельных участков прекращающих существование |
| | - граница образуемого земельного участка |
| | - граница кадастрового квартала |
| | - граница зоны с особыми условиями использования территории (охранная зона ЛЭП) |
| 22:41:011201:187 | - кадастровый номер учтенного земельного участка |
| 22:41:011201 | - кадастровый номер кадастрового квартала |
| 22.41.2.79 | - обозначение охранной зоны ЛЭП |

Утверждаю: Глава Смоленского района