

Утверждаю: Глава Смоленского района

Л.В. Моисеева Моисеева Л.В.

Начальник отдела по архитектуре и строительству


Администрации Смоленского района

А.В. Найбауэр А.В. Найбауэр

Постановлением от «12» 08 2022 г. № 691

Схема расположения земельного участка на кадастровом плане территории

Условный номер земельного участка		
Площадь ранее учтенного земельного участка 896 кв.м.		
Площадь образуемого земельного участка 2156 кв.м.		
Обозначение характерных точек границ	Координаты	
	X	Y
н 1	498 422,35	3 274 615,62
н 2	498 429,68	3 274 642,48
н 3	498 401,50	3 274 651,78
н 4	498 381,12	3 274 658,26
н 5	498 359,64	3 274 593,50
н 6	498 374,79	3 274 588,76
н 7	498 388,23	3 274 624,40
н 8	498 390,93	3 274 623,71
н 1	498 422,35	3 274 615,62

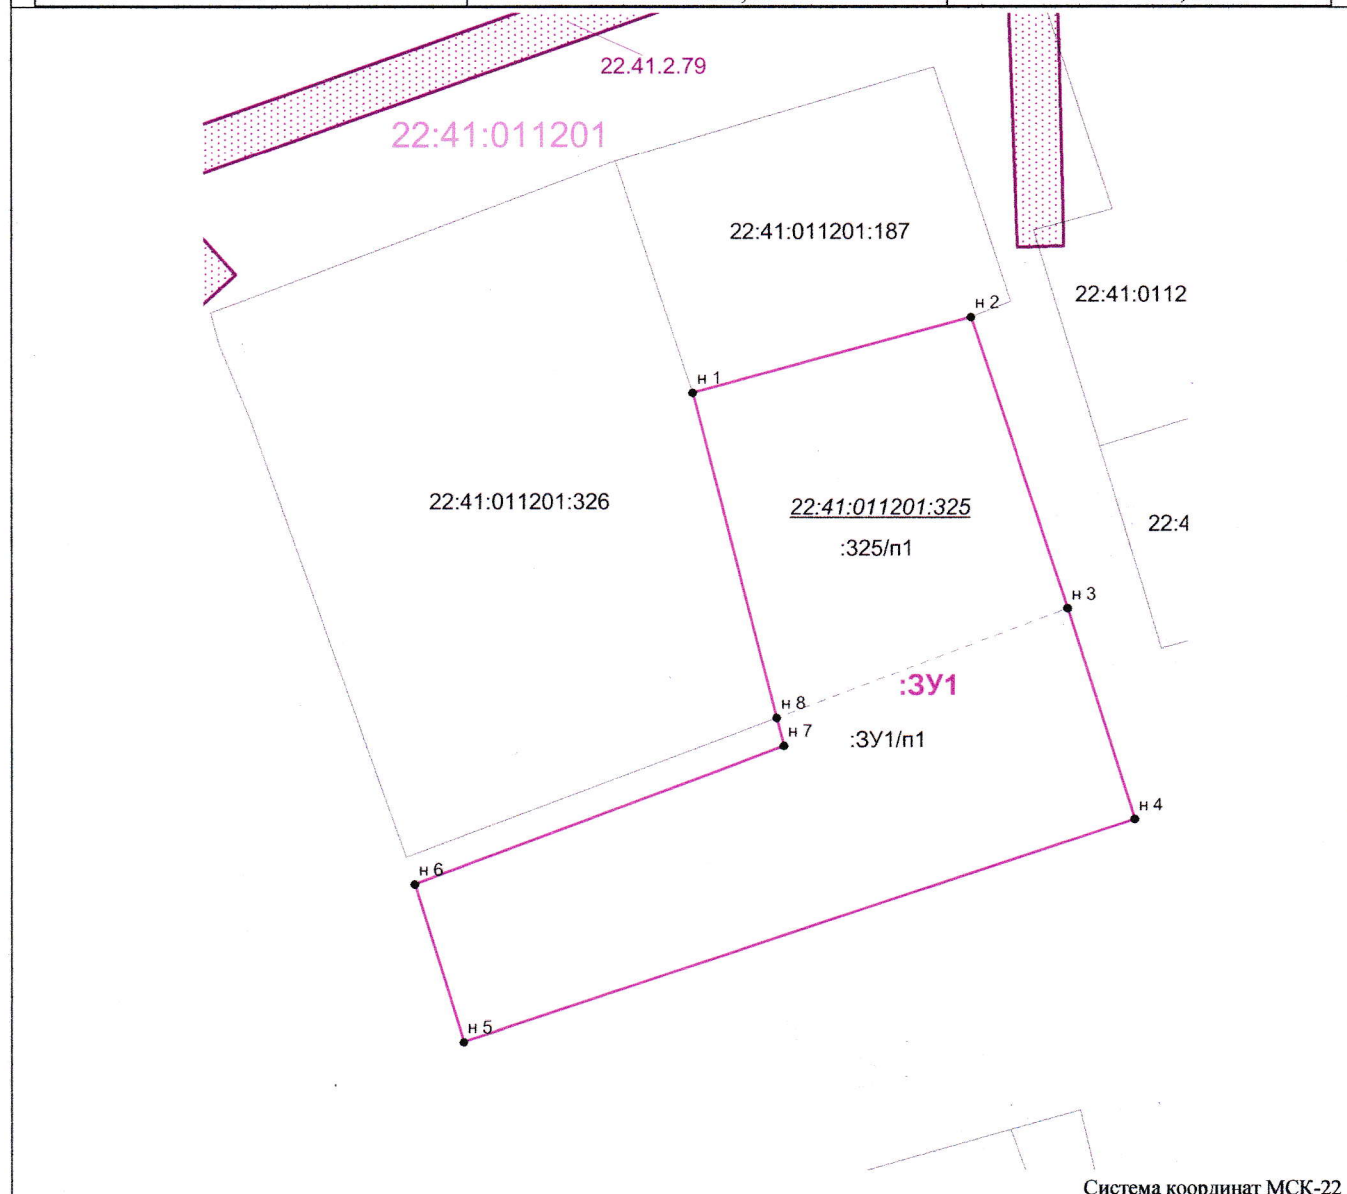

Система координат МСК-22

Масштаб 1:600

- граница учтенных земельных участков
- граница земельных участков прекращающих существование
- граница образуемого земельного участка
- граница кадастрового квартала
- граница зоны с особыми условиями использования территории (охранная зона ЛЭП)
- 22:41:011201:187 - кадастровый номер учтенного земельного участка
- 22:41:011201 - кадастровый номер кадастрового квартала
- 22.41.2.79 - обозначение охранной зоны ЛЭП