



УТВЕРЖДЕНА

Глава района Л.В. Моисеева Л.В. Моисеева.

Постановление Администрации Смоленского района, Алтайского края


от 12.08.2022 № 692

Архитектор Смоленского района

Найбауэр А.В.

Схема расположения границ земельного участка или
земельных участков на кадастровом плане территории
кадастрового квартала №22:41:010701

Условный номер земельного участка			:3У1
Площадь земельного участка			2021 м ²
			Система координат МСК 22
Обозначение характерных точек границ	Координаты, м		
	X	Y	
1	2	3	
1	497 443,55	3 267 980,05	
2	497 444,70	3 267 998,03	
3	497 396,50	3 268 001,35	
4	497 358,45	3 268 005,95	
н1	497 340,44	3 268 008,05	
н2	497 338,60	3 267 987,54	
5	497 356,78	3 267 985,85	
6	497 399,63	3 267 982,15	
7	497 427,93	3 267 980,59	
8	497 435,52	3 267 980,28	
1	497 443,55	3 267 980,05	

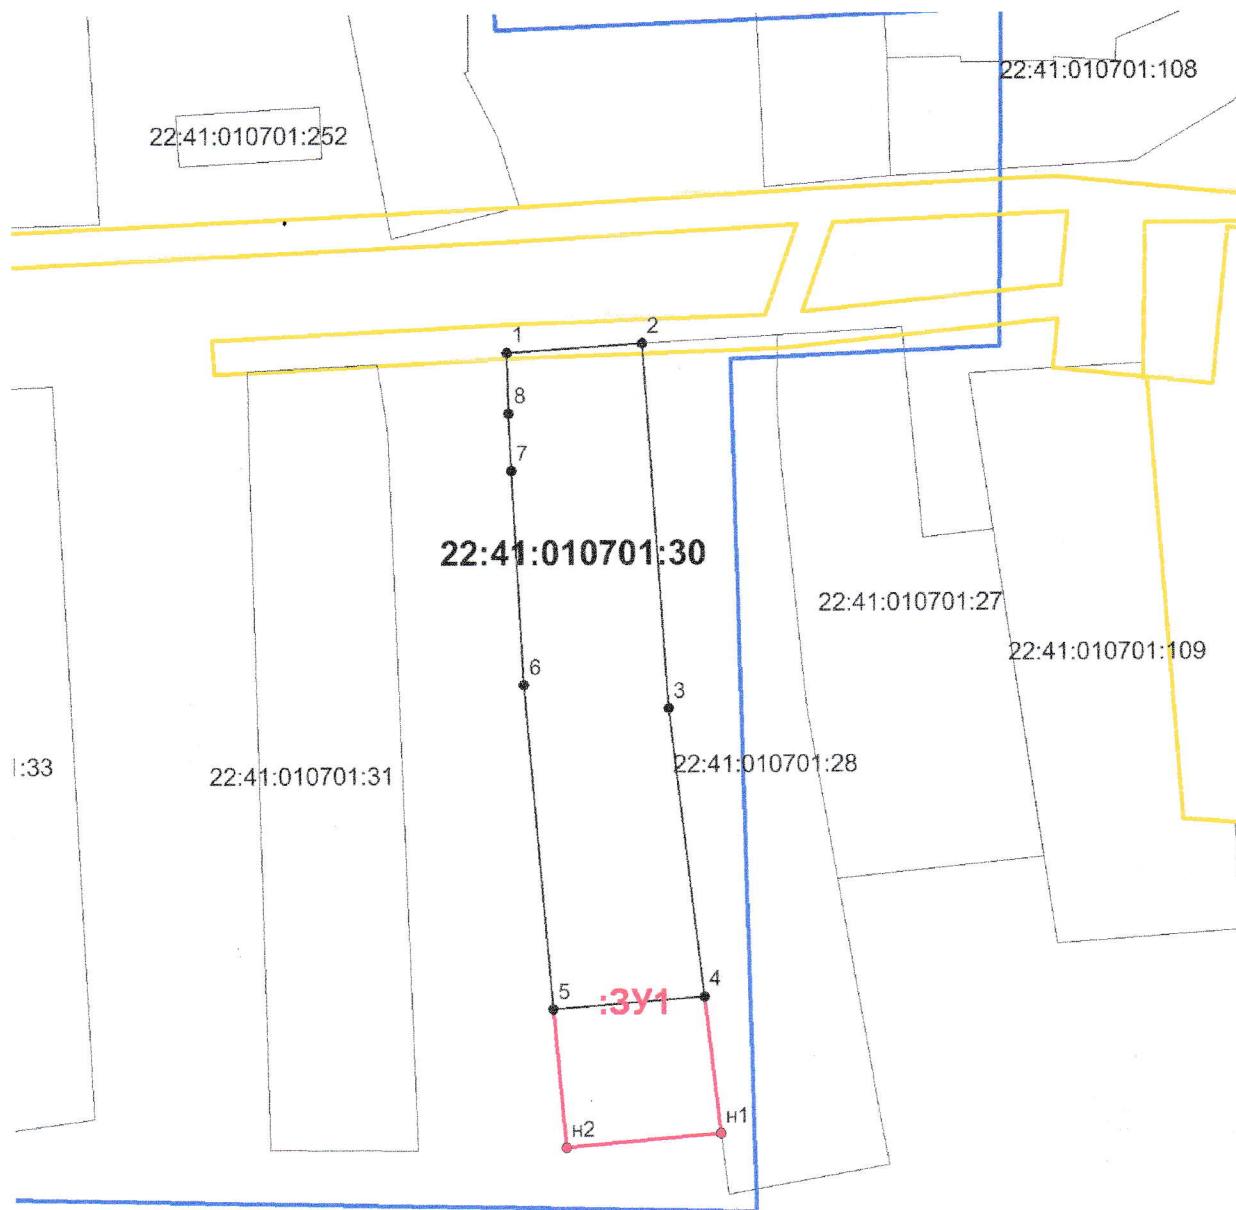

Масштаб 1:1000

Условные обозначения:

- ЗУ1** -обозначение образуемого земельного участка;
- -граница образуемого земельного участка;
- н1 - обозначение характерной точки границы образуемого земельного участка;
- -граница кадастрового квартала;
- -граница охранной зоны ЛЭП и ГРС.
- -граница населенного пункта.