



Утверждена

Документическое дело государственное  
Схема расположения земельного участка № 697  
от 15.08.2011

**Схема расположения**


земельного участка на кадастровом плане территории  
квартала 22:41:020606, 22:41:020604 образованного путем перераспределения земельного участка с кадастровым номером 22:41:020604:7 расположенного по адресу: Российской Федерации, Алтайский край, Смоленский район, п. Кировский ул Комсомольская 17 и земель нахдящихся в государственной или

частной собственности

Площадь земельного участка: 1600 кв.м.

Система координат: МСК-22, зона 3

Обозначение характерных точек границ	X, м	Y, м	Координаты, м
1	482 888,85	3 269 753,84	
2	482 857,36	3 269 760,24	
3	482 849,33	3 269 761,67	
4	482 842,88	3 269 723,29	
5	482 849,43	3 269 721,17	
6	482 870,13	3 269 718,67	
7	482 884,83	3 269 717,97	
8	482 888,43	3 269 740,85	
1	482 888,85	3 269 753,84	
9	482 885,61	3 269 750,11	
10	482 883,68	3 269 750,59	
11	482 883,91	3 269 751,56	
12	482 885,84	3 269 751,08	
9	482 885,61	3 269 750,11	
13	482 880,94	3 269 725,78	
14	482 878,96	3 269 725,78	
15	482 878,96	3 269 726,78	
16	482 880,94	3 269 726,78	
13	482 880,94	3 269 725,78	
17	482 886,57	3 269 741,91	
18	482 884,59	3 269 741,93	
19	482 884,59	3 269 742,93	
20	482 886,57	3 269 742,91	
17	482 886,57	3 269 741,91	
21	482 886,68	3 269 734,28	
22	482 885,70	3 269 734,44	
23	482 885,85	3 269 735,42	
24	482 886,84	3 269 735,27	
21	482 886,68	3 269 734,28	

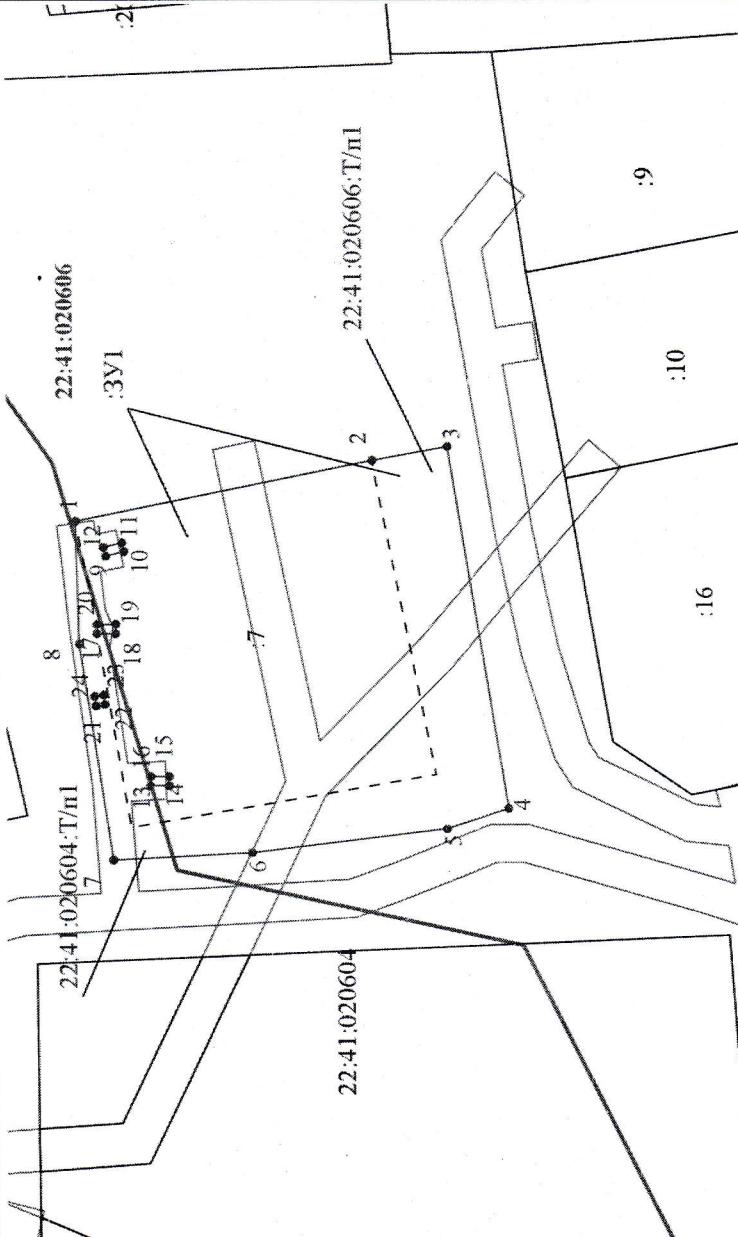

Масштаб 1:800

**Условные обозначения:**

- граница образуемого земельного участка
- граница учтенного земельного участка
- граница кадастрового квартала
- 1 - обозначение характерной точки границы образуемого земельного участка
- 3У1 - обозначение образуемого земельного участка
- :9 - обозначение учтенного земельного участка
- 22:41:020606 - обозначение кадастрового квартала