

Утверждена



Глава района Л.В. Моисеева Л.В. Моисеева.

Постановление Администрации Смоленского района,
Алтайского края от 13.08.2022 № 719

Архитектор Смоленского района


Найбауэр А.В.

**Схема расположения земельного участка или
земельных участков на кадастровом плане территории
кадастрового квартала №22:41:021209**

Условный номер земельного участка:-

Площадь земельного участка: 35 кв.м.

Обозначение характерных точек границ	Координаты, м	
	X	Y
1	2	3
н1	485 454,21	3 272 717,95
н2	485 455,38	3 272 722,83
н3	485 448,54	3 272 724,43
н4	485 447,37	3 272 719,58
н1	485 454,21	3 272 717,95

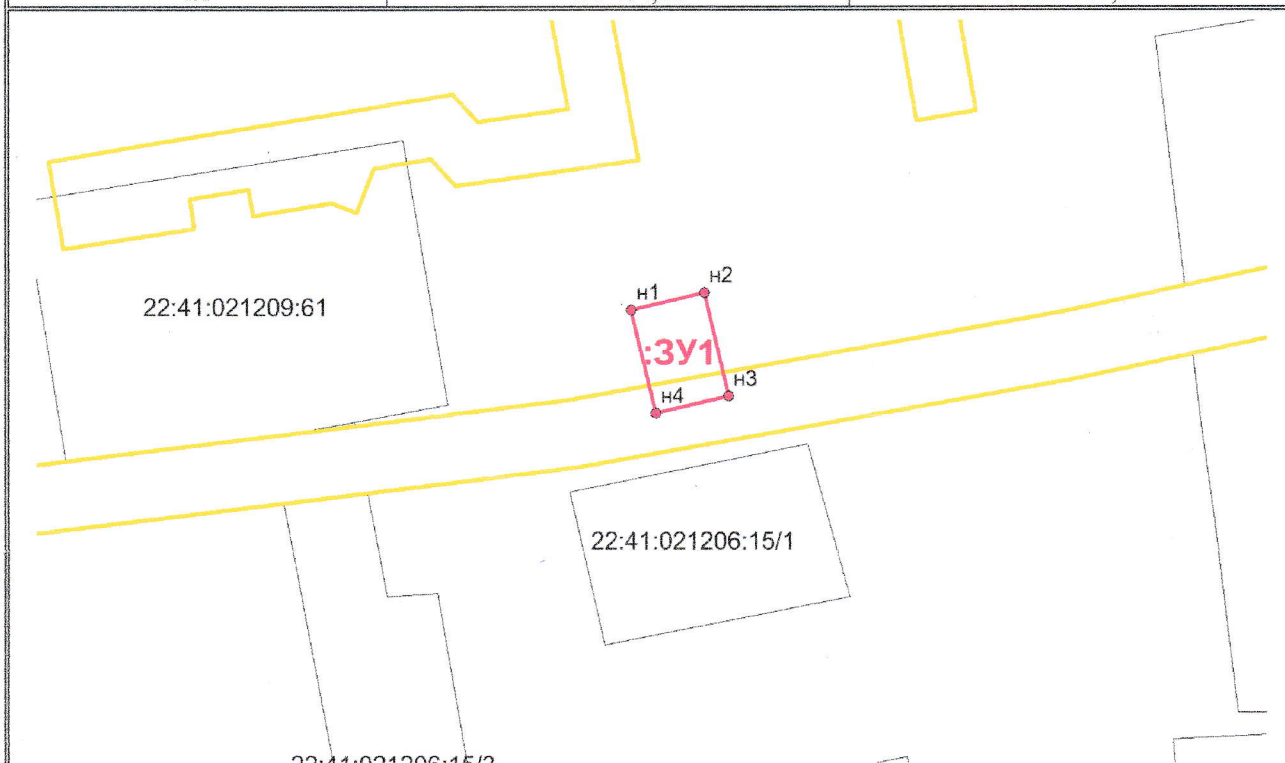

Масштаб 1:500

Условные обозначения:

- :ЗУ1** -обозначение образуемого земельного участка;
- -граница образуемого земельного участка;
- н1 - обозначение характерной точки границы образуемого земельного участка;
- -граница кадастрового квартала;
- -граница населенного пункта;
- -граница охранной зоны ЛЭП.