

Утверждена

Глава района

Л.В. Моисеева.

Постановление Администрации Смоленского района,
Алтайского края от 18.08.2022 № 728

Архитектор Смоленского района


Найбауэр А.В.

**Схема расположения земельного участка или
земельных участков на кадастровом плане территории
кадастрового квартала №22:41:040601**

Условный номер земельного участка:-

Площадь земельного участка: 1645 кв.м.

Обозначение характерных точек границ	Координаты, м	
	X	Y
1	2	3
н1	447 504,64	3 251 247,57
н2	447 503,06	3 251 288,04
н3	447 462,89	3 251 286,52
н4	447 465,10	3 251 244,65
н1	447 504,64	3 251 247,57

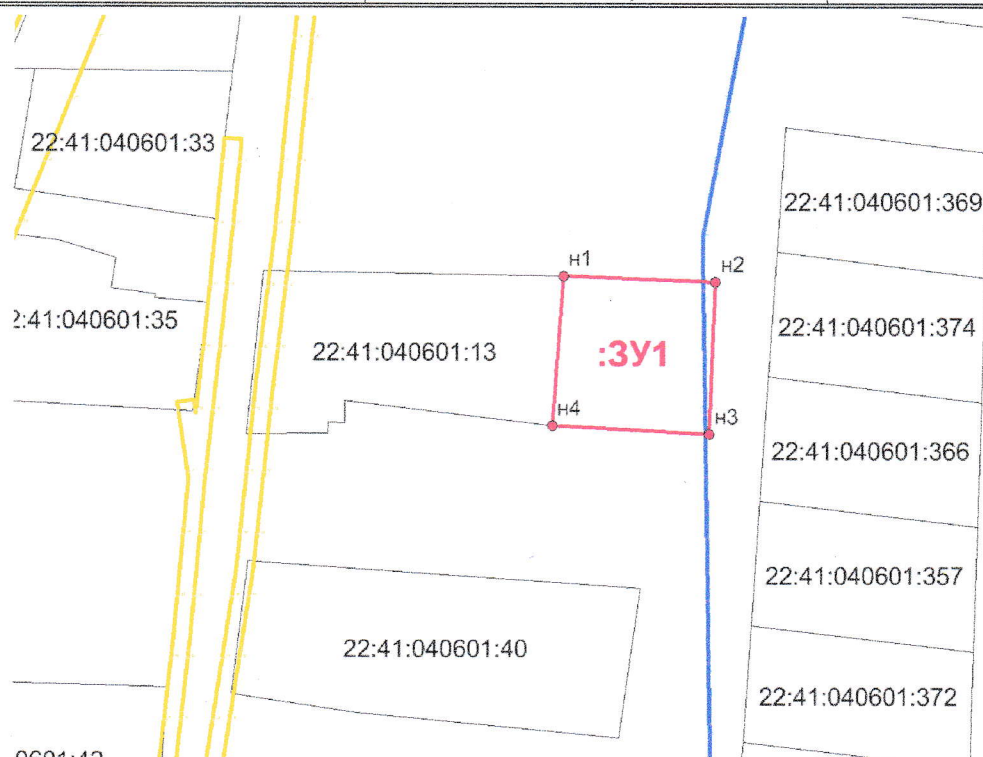

Масштаб 1:2000

Условные обозначения:

:3У1 -обозначение образуемого земельного участка;

— -граница образуемого земельного участка;

н1 - обозначение характерной точки границы образуемого земельного участка;

— -граница кадастрового квартала;

— -граница населенного пункта;

— -граница охранный зона ЛЭП.