

УТВЕРЖДЕНА

Глава района Л.В. Моисеева Л.В. Моисеева.

Постановление Администрации Смоленского района, Алтайского края


от 04.08.2022 № 743

Архитектор Смоленского района

Найбауэр А.В.

Схема расположения границ земельного участка или
земельных участков на кадастровом плане территории
кадастрового квартала №22:41:030114

Условный номер земельного участка			22:41:030114:604
Площадь земельного участка			806 м ²
			Система координат МСК 22
Обозначение характерных точек границ	Координаты, м		
	X	Y	
1	2	3	
1	467 852,80	3 271 536,97	
2	467 850,56	3 271 551,97	
3	467 846,04	3 271 551,13	
4	467 845,03	3 271 554,63	
5	467 800,83	3 271 547,91	
6	467 803,34	3 271 533,53	
1	467 852,80	3 271 536,97	

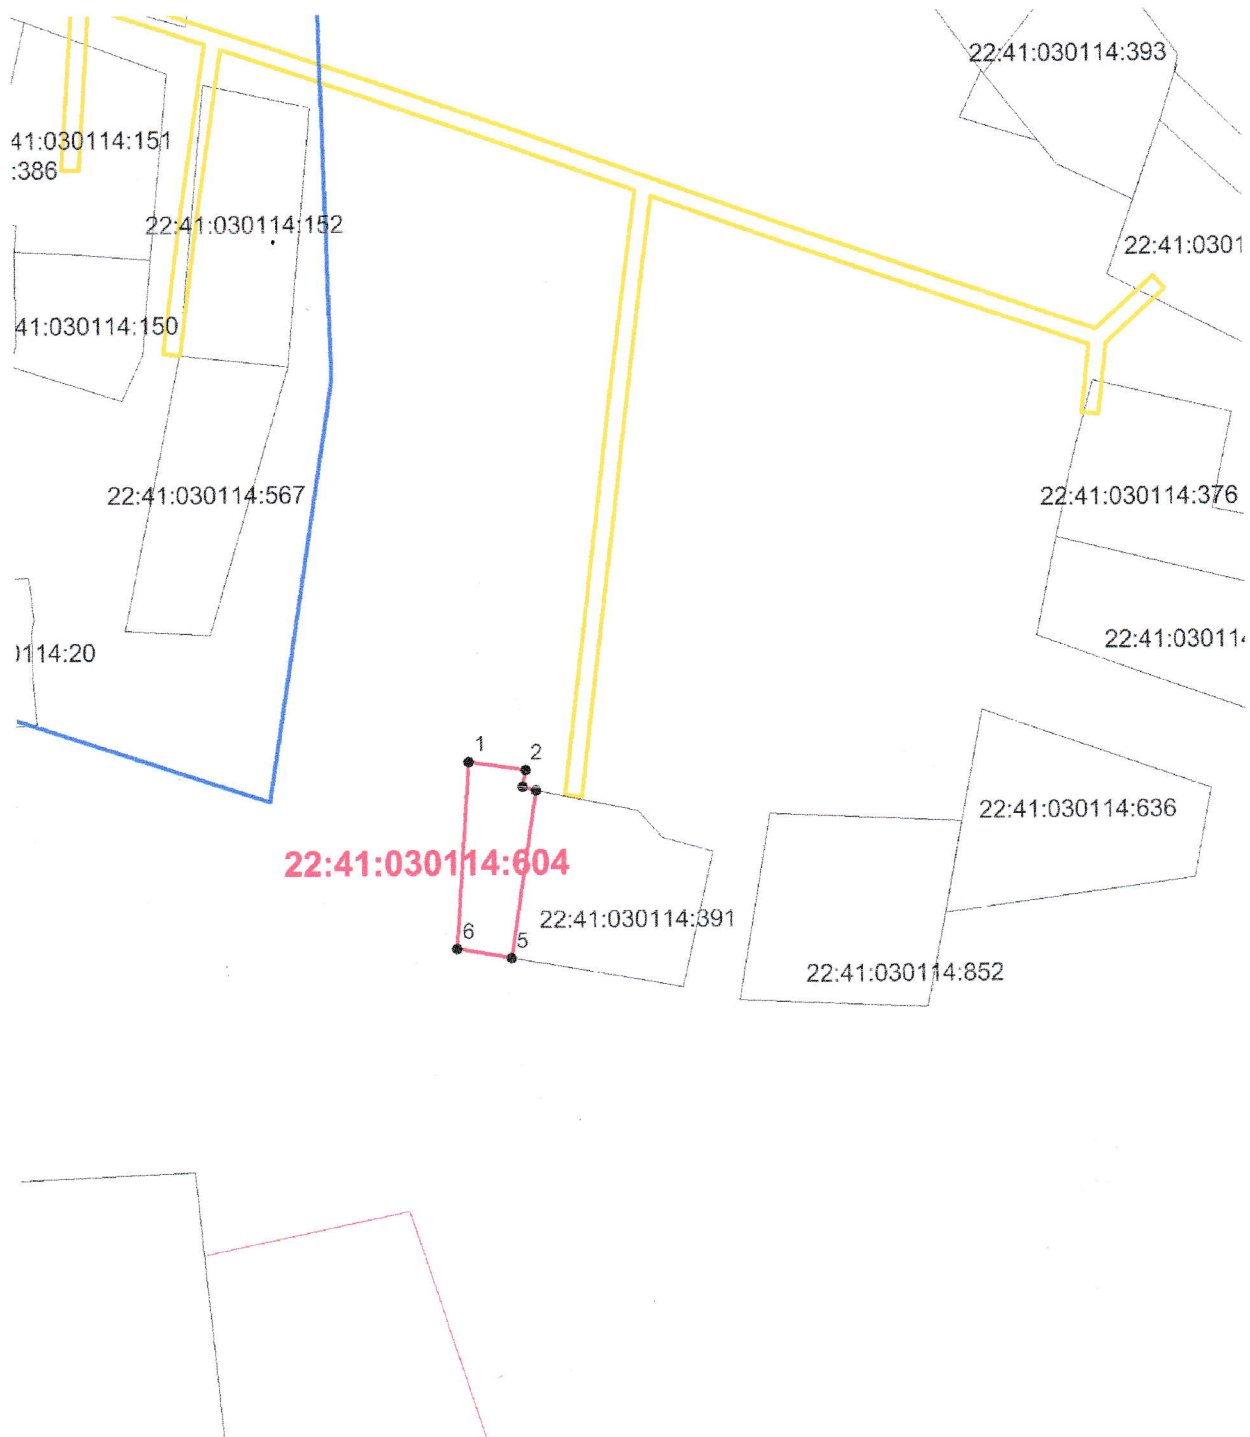

Масштаб 1:2000

Условные обозначения:

- ЗУ1** - обозначение образуемого земельного участка;
- - граница образуемого земельного участка;
- н1 - обозначение характерной точки границы образуемого земельного участка;
- - граница кадастрового квартала;
- - граница охранной зоны ЛЭП;
- - граница населенного пункта.