


Схема расположения земельного участка на кадастровом плане территории

Условный номер земельного участка			
Площадь земельного участка 26124 кв.м.			
Обозначение характерных точек границ	Координаты		
	X	Y	
н 1	495 545,92	3 282 076,76	
н 2	495 565,89	3 282 109,56	
н 3	495 600,12	3 282 148,08	
н 4	495 612,37	3 282 196,86	
н 5	495 614,71	3 282 252,90	
н 6	495 603,81	3 282 293,37	
н 7	495 582,02	3 282 306,61	
н 8	495 563,34	3 282 301,94	
н 9	495 540,77	3 282 275,47	
н 10	495 518,82	3 282 232,23	
н 11	495 451,79	3 282 164,48	
н 12	495 451,79	3 282 138,09	
н 13	495 453,92	3 282 093,16	
н 14	495 435,38	3 282 061,07	
н 15	495 440,37	3 282 040,39	
н 16	495 454,64	3 282 038,96	
н 17	495 473,90	3 282 053,22	
н 18	495 486,73	3 282 068,20	
н 19	495 501,08	3 282 071,56	
н 20	495 534,51	3 282 071,76	
н 1	495 545,92	3 282 076,76	

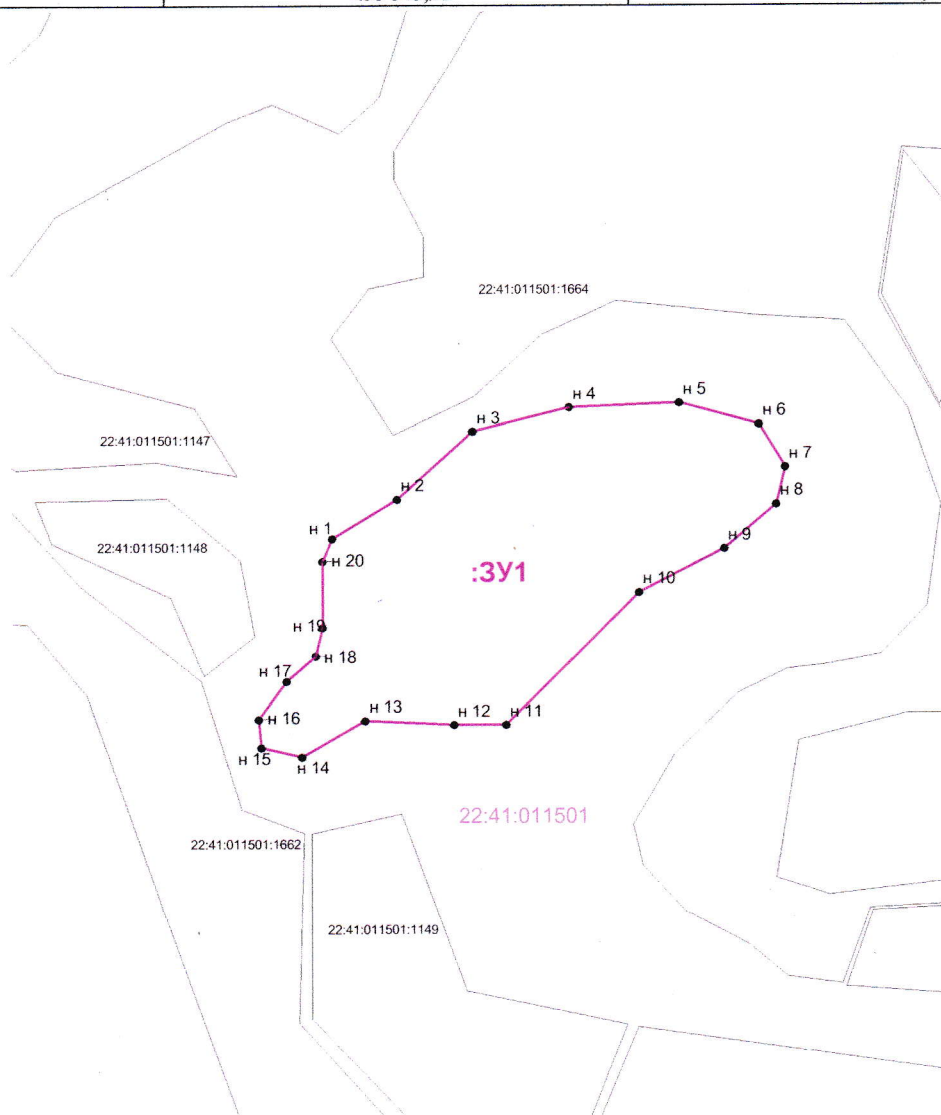

Система координат МСК-22

Масштаб 1:3000

Условные обозначения:

22:41:011501:1149
 22:41:011501

- граница учтенных земельных участков
- граница образуемого земельного участка
- граница кадастрового квартала
- кадастровый номер учтенного земельного участка
- кадастровый номер кадастрового квартала