



Глава района Л.В. Моисеева Л.В. Моисеева.

Постановление Администрации Смоленского района Алтайского края

от 09.09.2022 № 749


Начальник управления по земельным и имущественным отношениям

Филатова Н.В.

**Схема расположения границ земельного участка или
земельных участков на кадастровом плане территории
кадастрового квартала №22:41:000000**

На 500000 Ак.

Условный номер земельного участка			-
Площадь земельного участка			59034 м ²
Система координат МСК 22			
Обозначение характерных точек границ	Координаты, м		
	X	Y	
1	2	3	
:3У1(1)			
н1	460 653,27	3 262 099,94	
н2	460 782,06	3 262 306,26	
н3	460 794,42	3 262 374,00	
н4	460 735,18	3 262 428,61	
н5	460 601,63	3 262 355,97	
н6	460 600,72	3 262 328,92	
н7	460 590,94	3 262 283,59	
н8	460 571,49	3 262 289,51	
н9	460 533,11	3 262 207,60	
н10	460 555,78	3 262 158,92	
н11	460 571,49	3 262 101,22	
н1	460 653,27	3 262 099,94	
:3У1(2)			
н12	460 733,60	3 262 511,78	
н13	460 700,51	3 262 632,80	
н14	460 639,72	3 262 537,22	
н15	460 652,88	3 262 448,96	
н12	460 733,60	3 262 511,78	

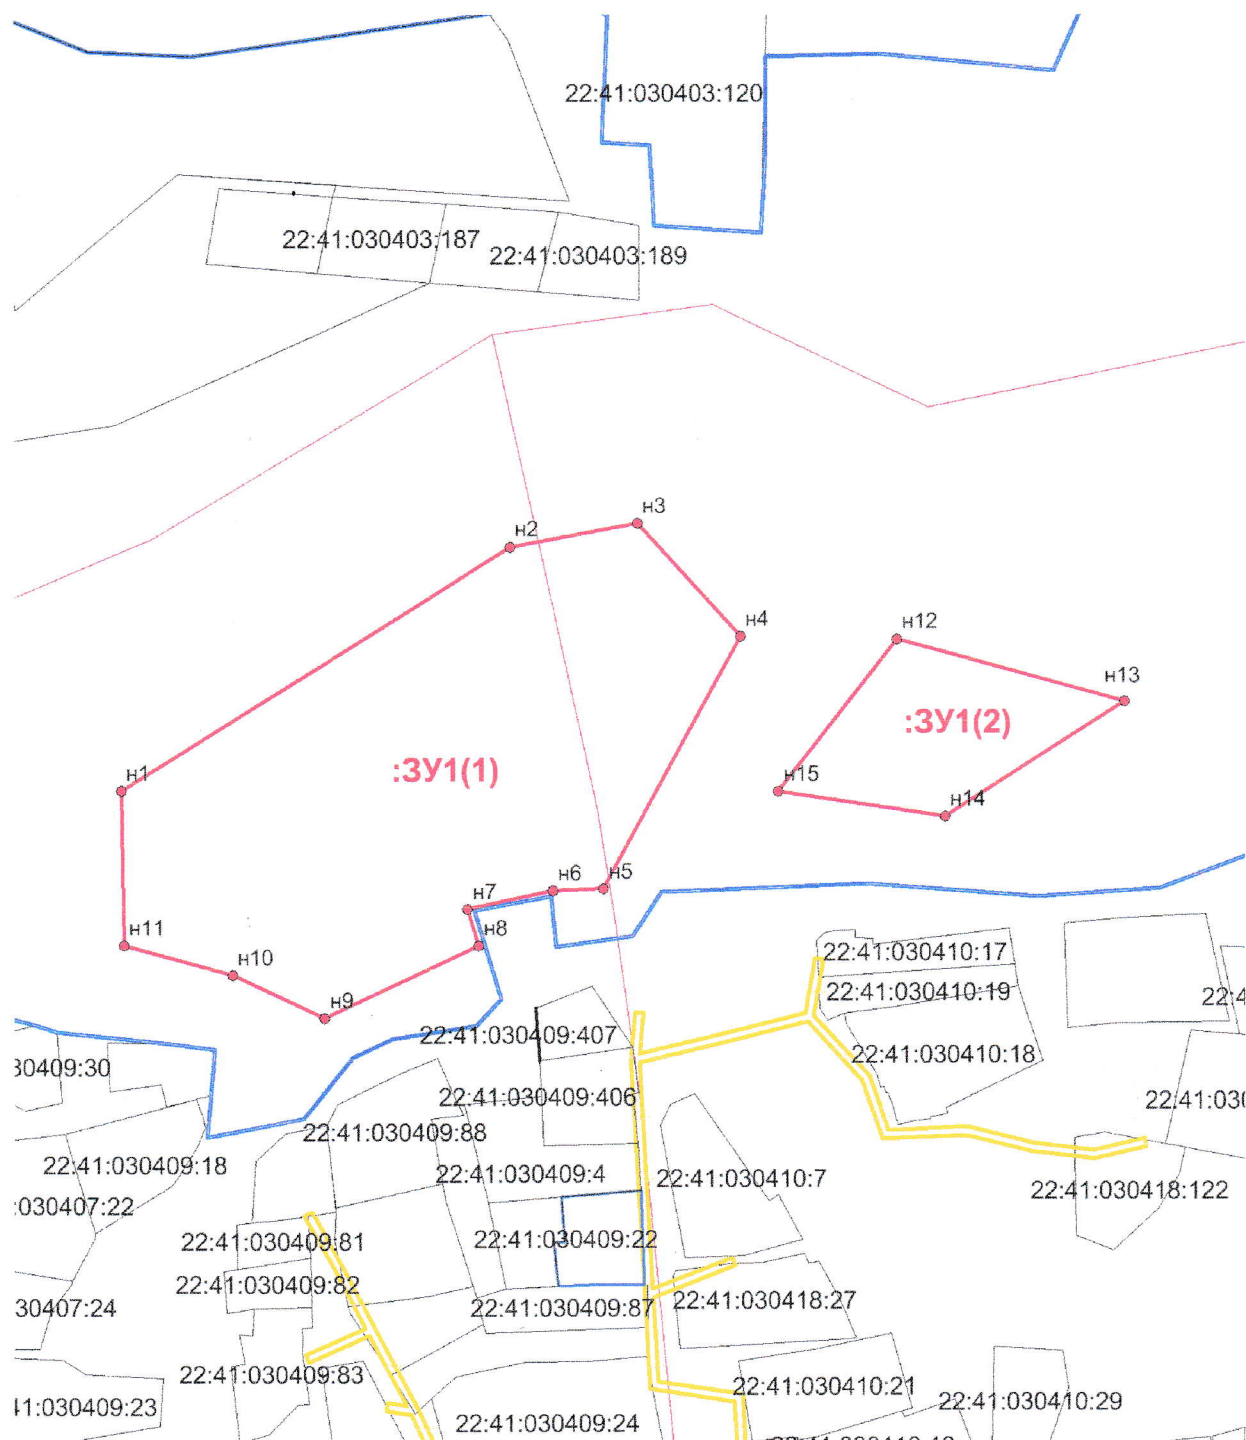

Масштаб 1:4000

Условные обозначения:

- 3У1** -обозначение образуемого земельного участка;
- -граница образуемого земельного участка;
- н1 - обозначение характерной точки границы образуемого земельного участка;
- -граница кадастрового квартала;
- -граница охранной зоны ЛЭП;
- -граница охранной зоны ГРС;
- -граница населенного пункта.