



УТВЕРЖДЕНА

Глава района Л.В. Моисеева

Постановление Администрации Смоленского района, Алтайского края


от 09.09.2022 № 753

Начальник управления по земельным и имущественным отношениям

Филатова Н.В.

Схема расположения границ земельного участка или
земельных участков на кадастровом плане территории
кадастрового квартала №22:41:011601

Условный номер земельного участка			-
Площадь земельного участка			26959 м ²
			Система координат МСК 22
Обозначение характерных точек границ	Координаты, м		
	X	Y	
1	2	3	
н1	481 966,81	3 283 143,82	
н2	481 952,88	3 283 203,13	
н3	481 923,46	3 283 274,95	
н4	481 895,51	3 283 274,09	
н5	481 522,37	3 283 094,79	
н6	481 527,26	3 283 084,34	
н7	481 766,70	3 283 155,07	
н8	481 924,33	3 283 144,22	
н9	481 927,38	3 283 152,58	
н1	481 966,81	3 283 143,82	

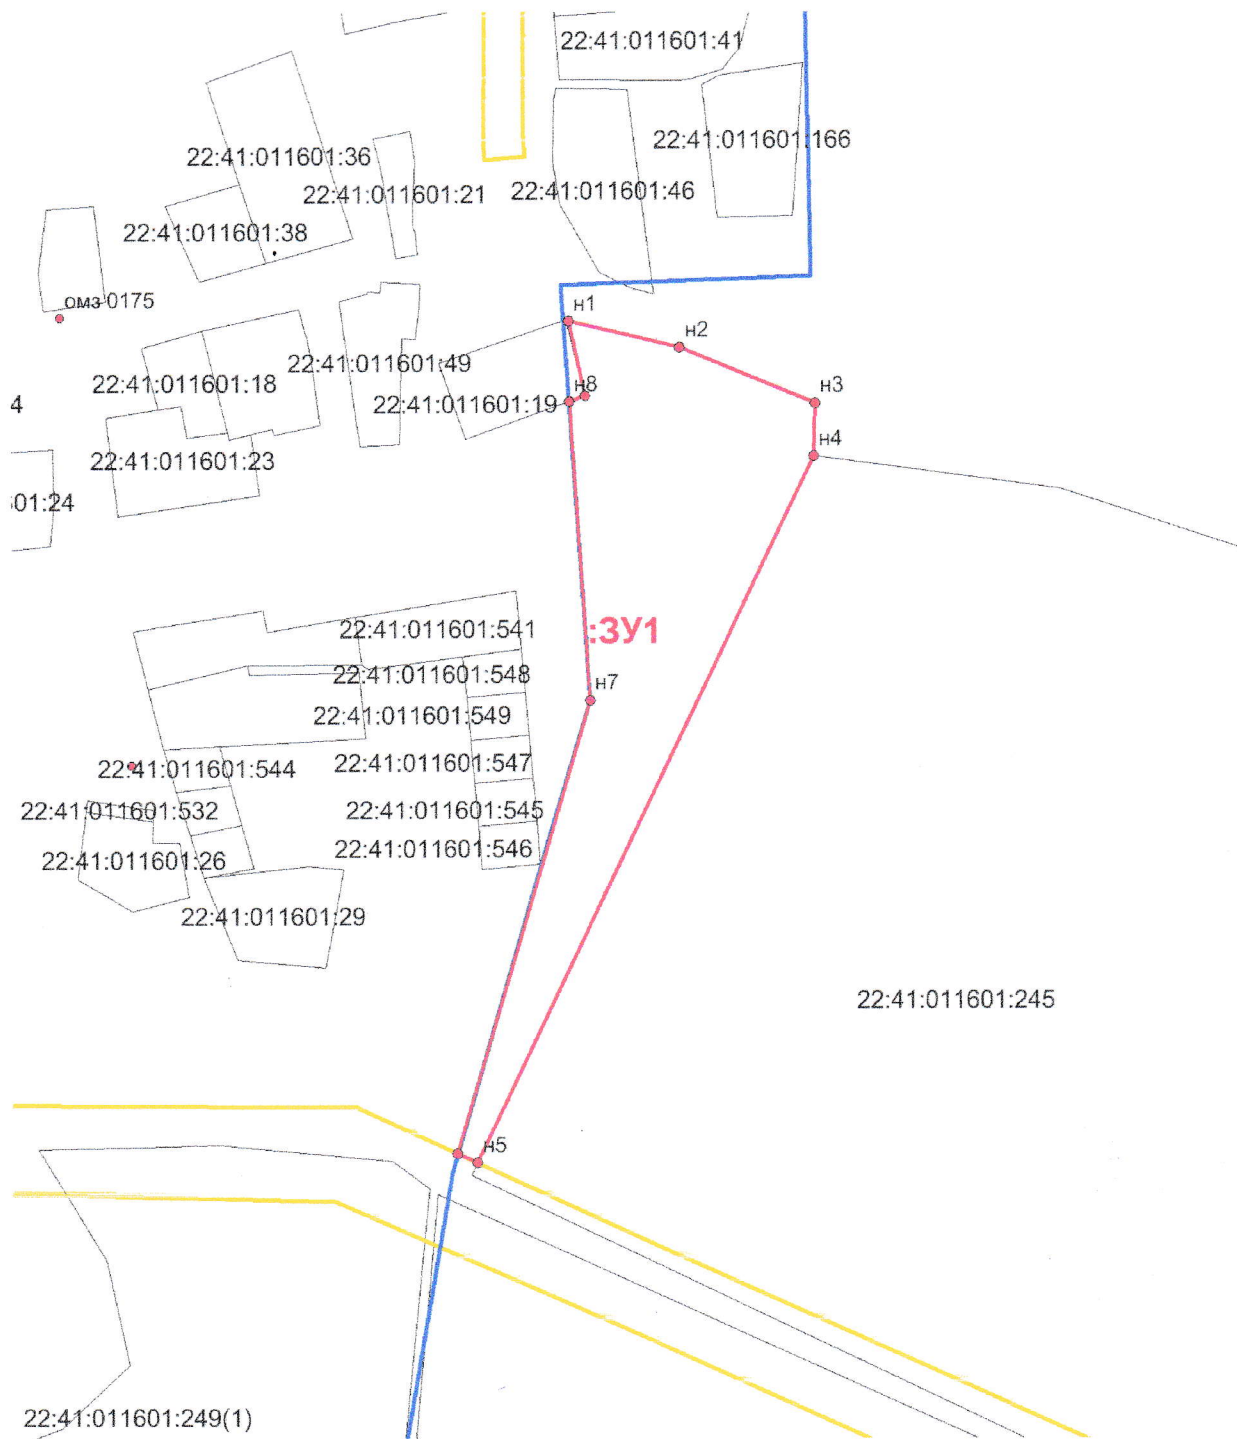

Масштаб 1:4000

Условные обозначения:

- ЗУ1** -обозначение образуемого земельного участка;
- -граница образуемого земельного участка;
- n1 - обозначение характерной точки границы образуемого земельного участка;
- -граница кадастрового квартала;
- -граница охранный зоны ЛЭП;
- -граница населенного пункта.