


Схема расположения земельного участка на кадастровом плане территории

Условный номер земельного участка		
Площадь земельного участка 77589 кв.м.		
Обозначение характерных точек границ	Координаты	
	X	Y
н 1	483 987,19	3 275 791,89
н 2	483 985,12	3 276 014,57
н 3	483 662,82	3 275 945,11
н 4	483 668,37	3 275 852,55
н 5	483 669,99	3 275 674,56
н 6	483 665,44	3 275 630,85
н 7	483 778,73	3 275 633,98
н 8	483 777,47	3 275 791,91
н 9	483 933,16	3 275 791,91
н 1	483 987,19	3 275 791,89

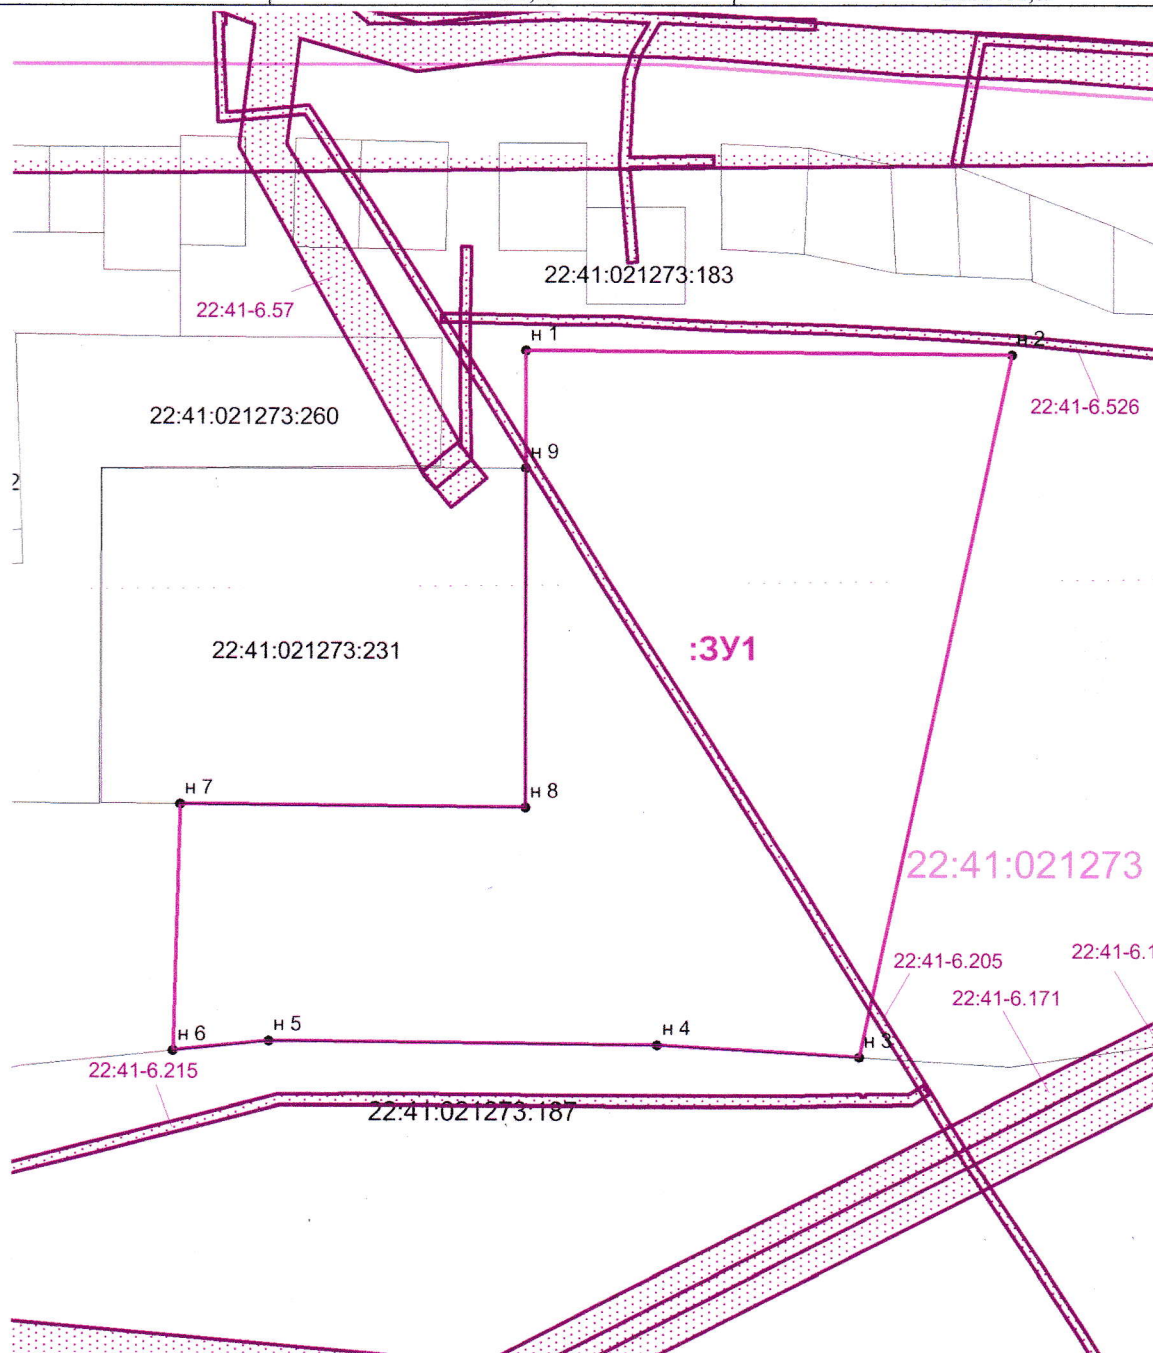

Система координат МСК-22

Масштаб 1:3200

Условные обозначения:

22:41:021273:187  
22:41:021273  
22:41.2.57

- граница учтенных земельных участков
- граница образуемого земельного участка
- граница кадастрового квартала
- граница зоны с особыми условиями использования территории (охранная зона ЛЭП)
- кадастровый номер учтенного земельного участка
- кадастровый номер кадастрового квартала
- обозначение охранной зоны