

1

УТВЕРЖДЕНА

Глава района Л.В. Моисеева Л.В. Моисеева.

Постановление Администрации Смоленского района, Алтайского края


от 23.09.22 № 795

Архитектор Смоленского района

Найбауэр А.В.

Схема расположения границ земельного участка или
земельных участков на кадастровом плане территории
кадастрового квартала №22:41:021231

Условный номер земельного участка :3У1		
Площадь земельного участка 1057 м ²		
Система координат МСК 22		
Обозначение характерных точек границ	Координаты, м	
	X	Y
1	2	3
1	484 198,04	3 271 586,50
2	484 201,83	3 271 604,43
3	484 151,33	3 271 612,72
н1	484 142,04	3 271 614,36
н2	484 140,60	3 271 607,31
н3	484 138,25	3 271 596,88
4	484 149,02	3 271 595,33
5	484 173,16	3 271 591,99
6	484 184,06	3 271 589,73
1	484 198,04	3 271 586,50

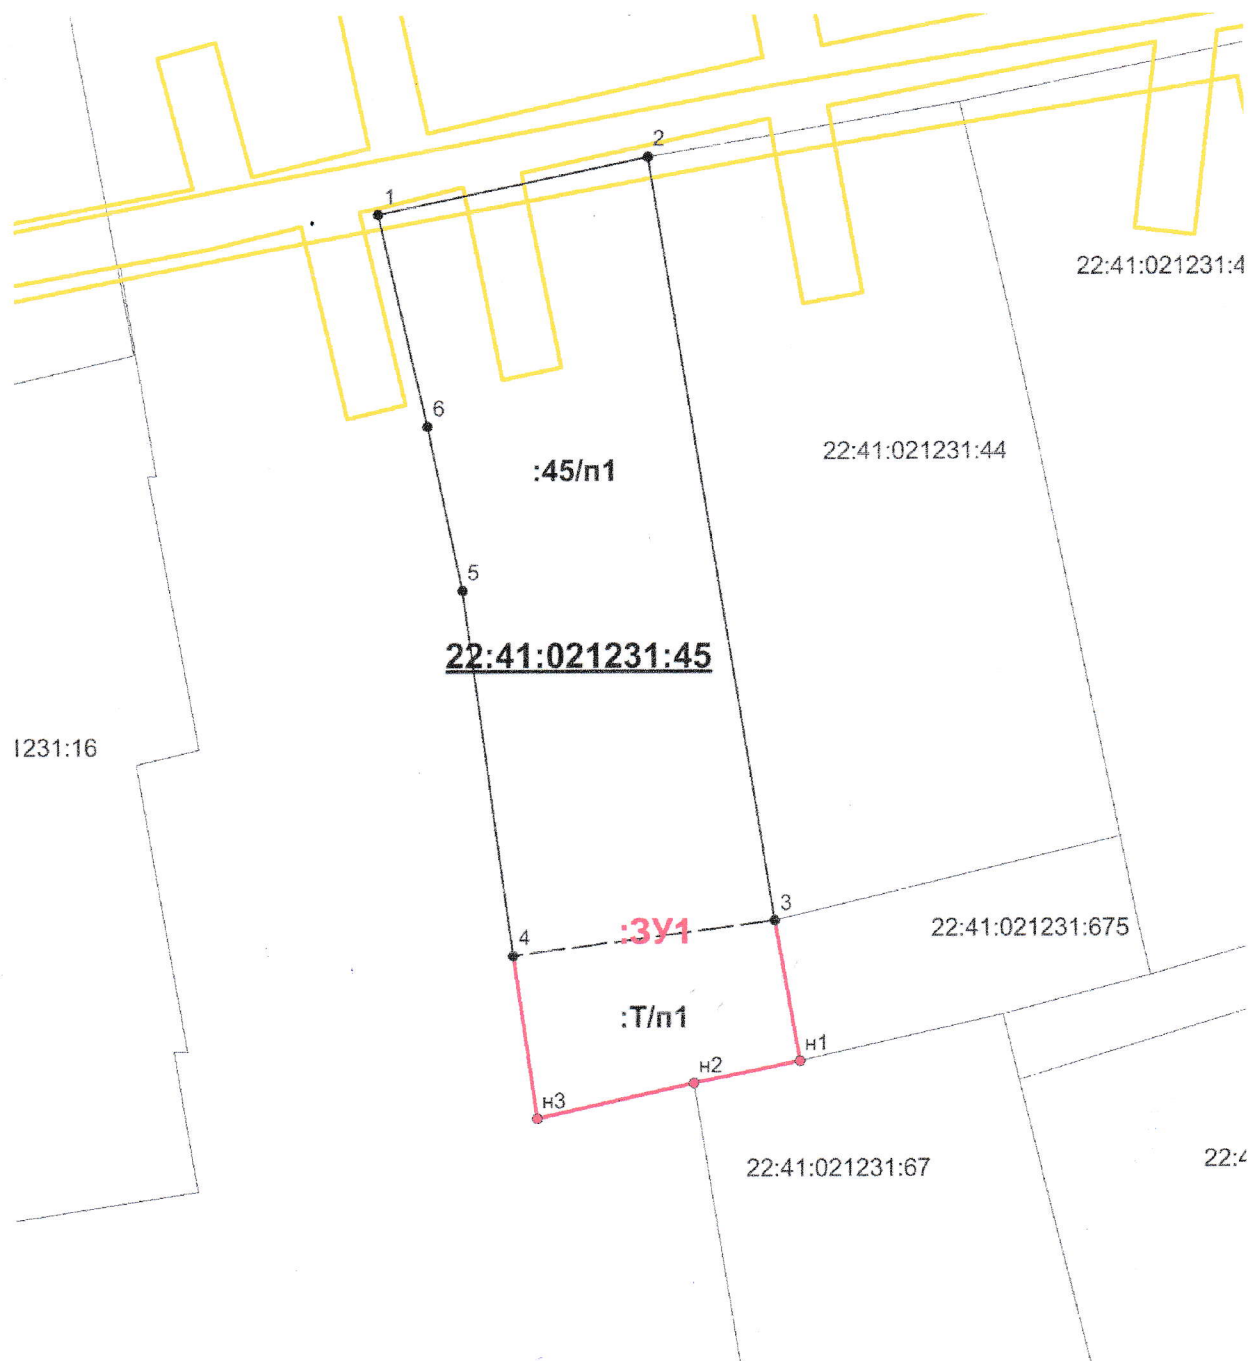

Масштаб 1:500

Условные обозначения:

- 3У1** -обозначение образуемого земельного участка;
- -граница образуемого земельного участка;
- н1 - обозначение характерной точки границы образуемого земельного участка;
- -граница кадастрового квартала;
- -граница охранной зоны ЛЭП и ГРС.
- -граница населенного пункта.