



Утверждаю: Глава Смоленского района

А.В.Моисеев - Моисеева Л.В.

Начальник отдела по архитектуре и строительству

Администрации Смоленского района

А.В.Найбауэр

Постановлением от «28» 10 2022 г. № 889


Схема расположения земельного участка на кадастровом плане территории

Условный номер земельного участка

Площадь ранее учтенного земельного участка 1384 кв.м.

Площадь образуемого земельного участка 1641 кв.м.

Обозначение характерных точек границ	Координаты	
	X	Y
н 1	484 176,76	3 274 358,62
н 2	484 178,06	3 274 389,14
н 3	484 145,21	3 274 394,25
н 4	484 137,89	3 274 395,84
н 5	484 136,76	3 274 391,92
н 6	484 132,70	3 274 379,74
н 7	484 130,89	3 274 364,08
н 8	484 137,81	3 274 363,17
н 9	484 157,25	3 274 360,68
н 1	484 176,76	3 274 358,62

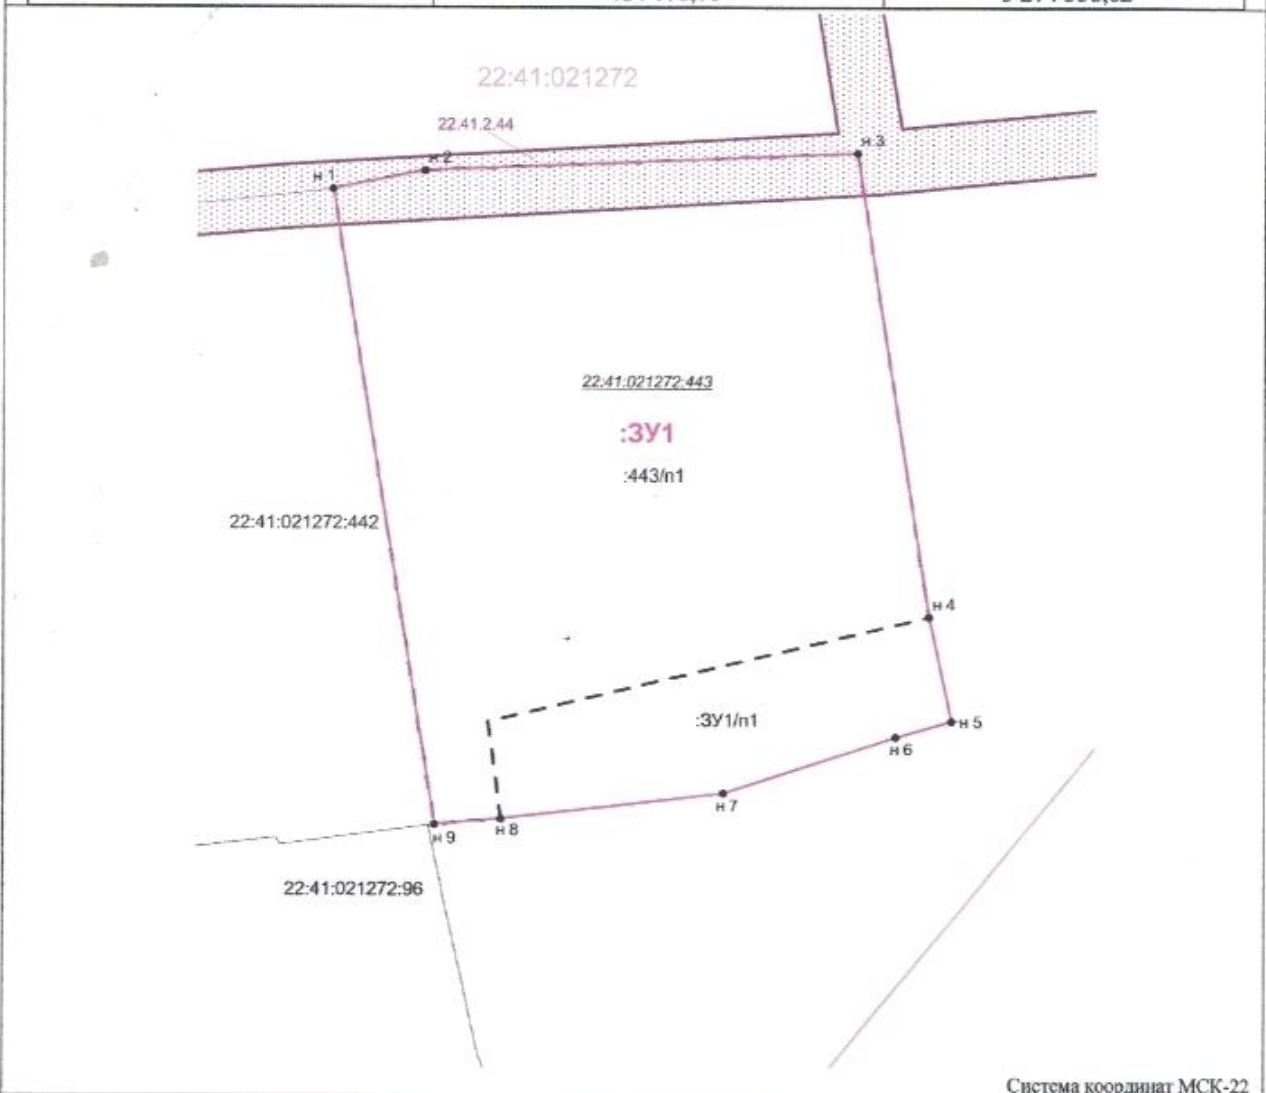

Система координат МСК-22

Масштаб 1:600

- граница учтенных земельных участков
- - - граница земельных участков прекращающих существование
- граница образуемого земельного участка
- граница кадастрового квартала
- - - граница зоны с особыми условиями использования территории (охранная зона ЛЭП)
- 22:41:021272:443 кадастровый номер учтенного земельного участка
- 22:41:021272 кадастровый номер кадастрового квартала
- 22.41.2.44 обозначение охранной зоны ЛЭП