



УТВЕРЖДЕНА

Глава района Л.В. Моисеева Л.В. Моисеева.

Постановление Администрации Смоленского района, Алтайского края


от 14.11.2012 № 940

Архитектор Смоленского района

Найбауэр А.В.

**Схема расположения границ земельного участка или  
земельных участков на кадастровом плане территории  
кадастрового квартала №22:41:030114**

Условный номер земельного участка -		
Площадь земельного участка 1510 м <sup>2</sup>		
Система координат МСК 22		
Обозначение характерных точек границ	Координаты, м	
	X	Y
1	2	3
н1	467 851,65	3 271 518,81
н2	467 853,83	3 271 521,90
н3	467 854,76	3 271 523,91
н4	467 852,80	3 271 536,97
н5	467 803,34	3 271 533,53
н6	467 800,83	3 271 547,92
н7	467 792,90	3 271 593,55
н8	467 828,62	3 271 601,76
н9	467 826,87	3 271 615,04
н10	467 789,31	3 271 608,67
н11	467 792,37	3 271 542,66
н12	467 792,33	3 271 541,51
н13	467 803,32	3 271 533,01
н14	467 820,66	3 271 524,76
н15	467 826,24	3 271 522,14
н16	467 846,00	3 271 520,07
н17	467 848,67	3 271 518,01
н1	467 851,65	3 271 518,81

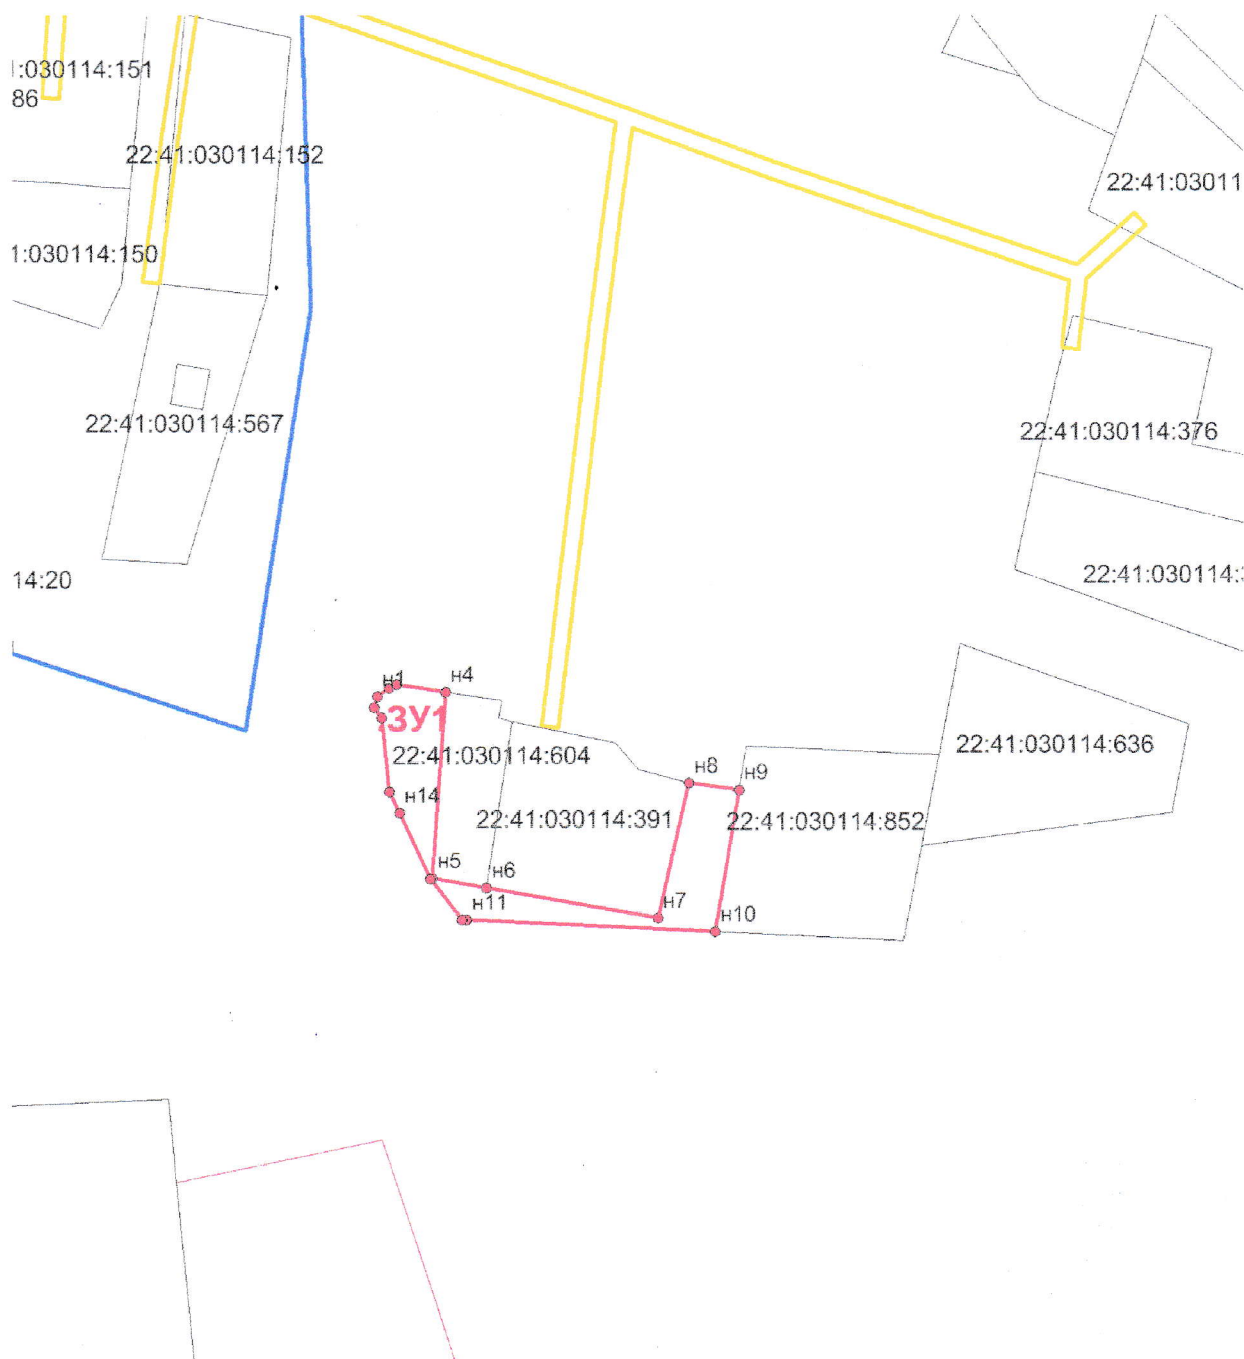

Масштаб 1:2000

Условные обозначения:

- ЗУ1** - обозначение образуемого земельного участка;
- - граница образуемого земельного участка;
- н1 - обозначение характерной точки границы образуемого земельного участка;
- - граница кадастрового квартала;
- - граница охранной зоны ЛЭП и ГРС.
- - граница населенного пункта.