




Утверждена

Постановлением Администрации  
Смоленского района Алтайского края  
от «14» 11 2022 г. № 971

Схема расположения земельного участка на кадастровом плане территории

Условный номер земельного участка		
Площадь земельного участка 6350 кв.м.		
Обозначение характерных точек границ		Координаты
	X	Y
н 1	н 2	45,95
н 2	н 3	86,86
н 3	н 4	36,00
н 4	н 5	130,54
н 5	н 6	105,68
н 6	н 7	123,00
н 7	н 8	114,19
н 8	н 1	98,91
н 1	н 2	45,95

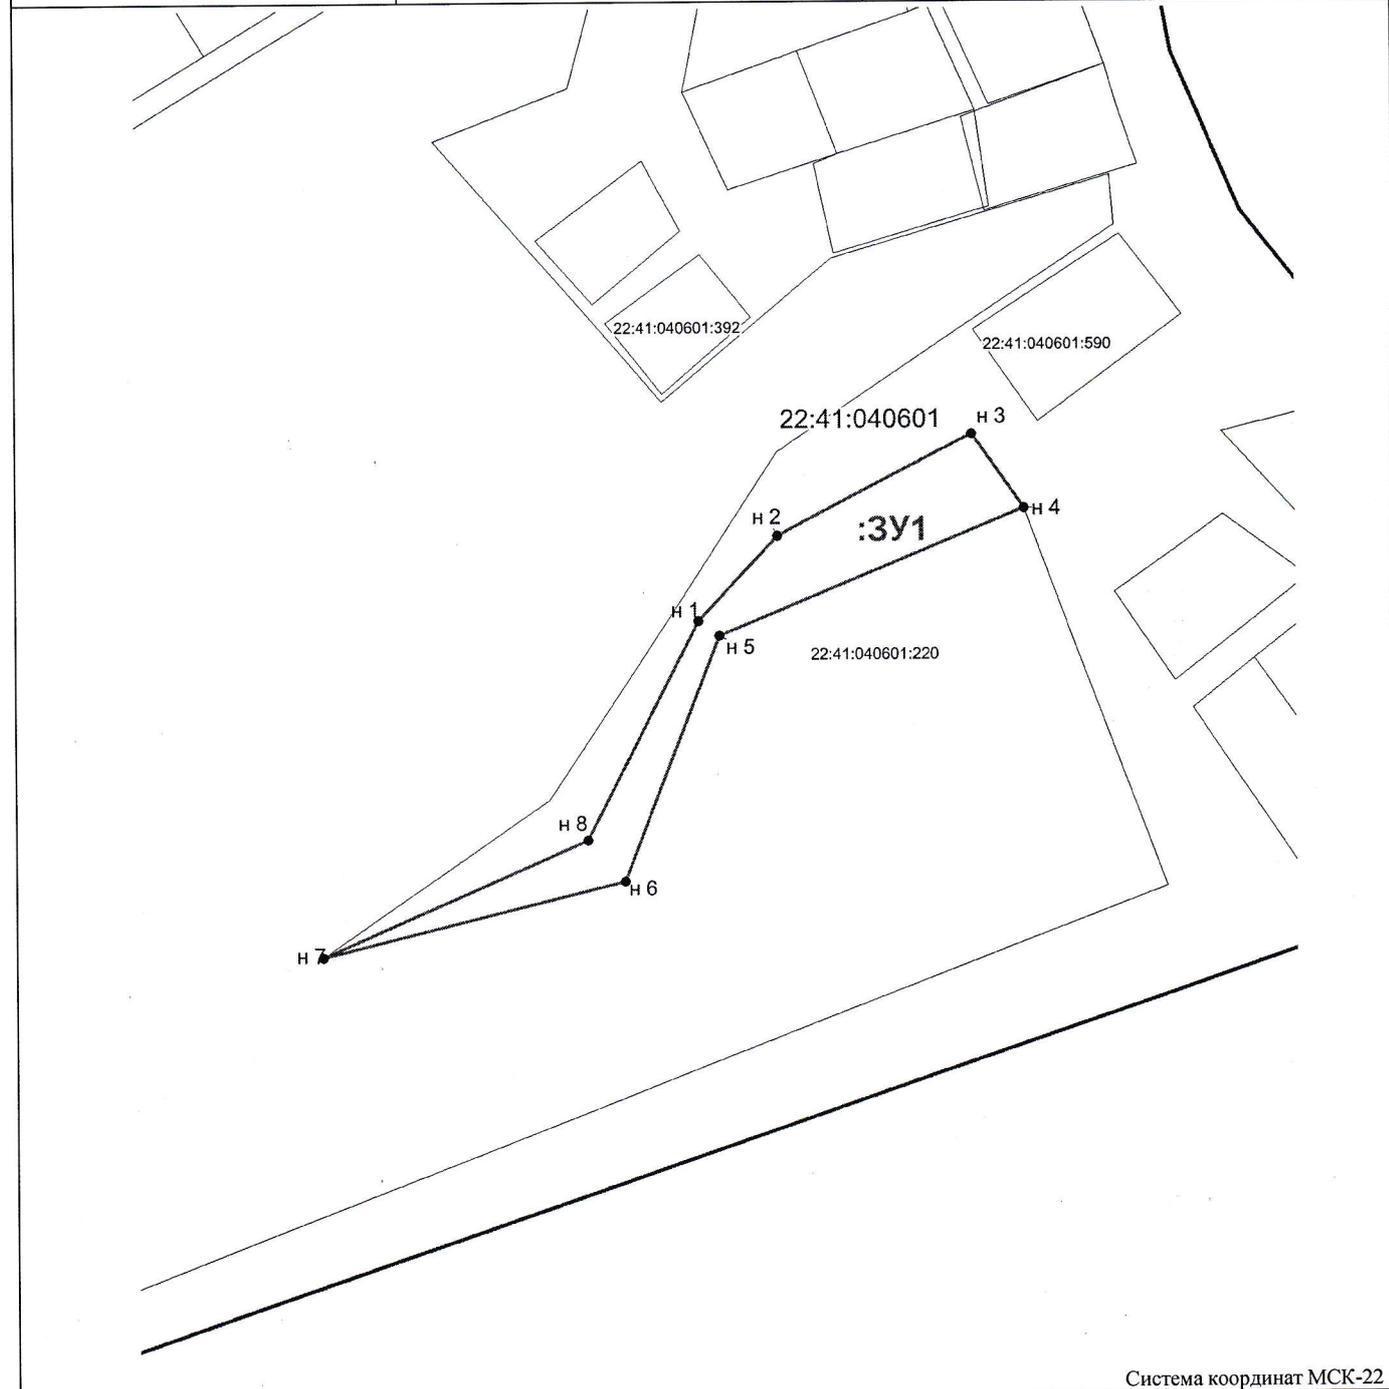

Система координат МСК-22

Масштаб 1:2900

Условные обозначения:



- граница учтенных земельных участков
- граница образуемого земельного участка
- граница кадастрового квартала
- кадастровый номер учтенного земельного участка
- кадастровый номер кадастрового квартала

22:41:040601:220  
22:41:040601